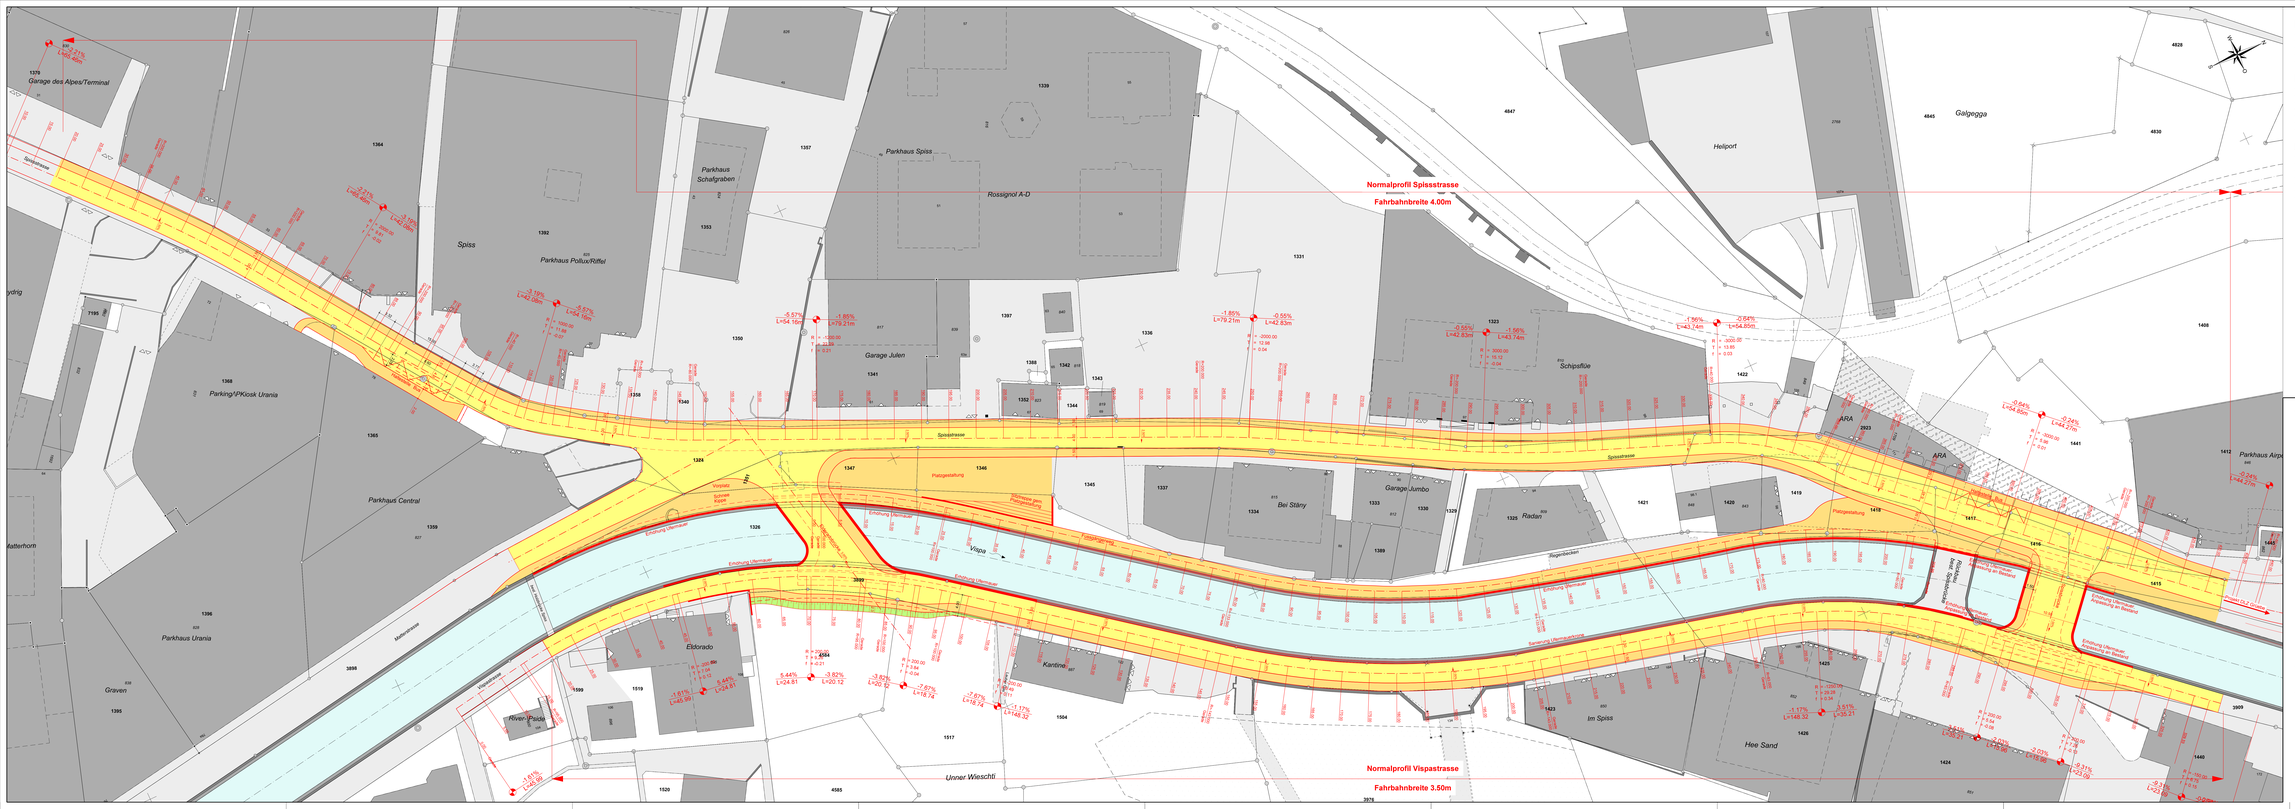
Normalprofil Spissstrasse
Fahrbahnbreite 4.00m
Normalprofil Vispastrasse
Fahrbahnbreite 3.50m
Spissstrasse
Vispastrasse
Garage des Alpes/Terminal
Parkhaus Schafgraben
Parkhaus Spiss
Rossignol A-D
Heliport
Galgegga
Spiss
Parkhaus Pollux/Riffel
Garage Julen
Schipsfluie
ARA
Parking/Kiosk Urania
Parkhaus Central
Parkhaus Urania
Bei Stäny
Garage Jumbo
Radan
Parkhaus Airpa
Viaga
Eldorado
Kantine
River-Paide
Im Spiss
Hee Sand
Unner Wieschti
Graven
Matterstrasse
Platzgestaltung
Begegnungszone
Radweg
Regenbecken
Erhöhung Überfahrt
Erhöhung Lichtmast
Erhöhung Lichtmast/Anschluss
Erhöhung Lichtmast/Anschluss an Bestand
Erhöhung Lichtmast/Anschluss an Bestand
Erhöhung Lichtmast/Anschluss an Bestand