

Legende

Skisportzonen Anpassungen

- Einzonung
- Umzonung
- Zonenbereinigung

Überlagernde Nutzungszonen

- Skisportzone S homologiert (gemäss DNP vom 02.09.05)

Orientierend

- Anlagen bestehend

Flächenbezogene Festlegungen

- DNP Perimeter

Projekt: **Gesamtrevision Detailnutzungsplan Skisport Gebiet Süd**

Planinhalt: **Zonenänderungsplan - Detail 1,2,3**

Masstab: **1:750** Bearbeitung: **CIAn, FaIm** Datum: **27.05.2024**


Planungsphase: **Entwurf** Plannr.: **2**

Erstellt durch: Plan A+ AG
 Claudio Andenmatten
 Sebastiansplatz 1 | 3900 - Brig
 Tel.: 027 924 34 76
 info@plan-andenmatten.ch



Änderungstabelle

Ziffer	Gebiet	Massnahme	Zone ist	Zone soll	Fläche	Begründung
1	Klein Matterhorn	Einzonung	Übriges Gemeindegebiet	Zone für Sport und Erholung mit DNP	8'148	Projektspezifische Einzonung
2	Klein Matterhorn	Umzonung	Skisportzone S	Zone für Sport und Erholung mit DNP	11'200	Projektspezifische Einzonung Ausbau Restoration, Skywalk
3	Klein Matterhorn	Zonenbereinigung	Unproduktive Fläche	Zone für Sport und Erholung mit DNP	740	Zonenbereinigung gemäss Istzustand

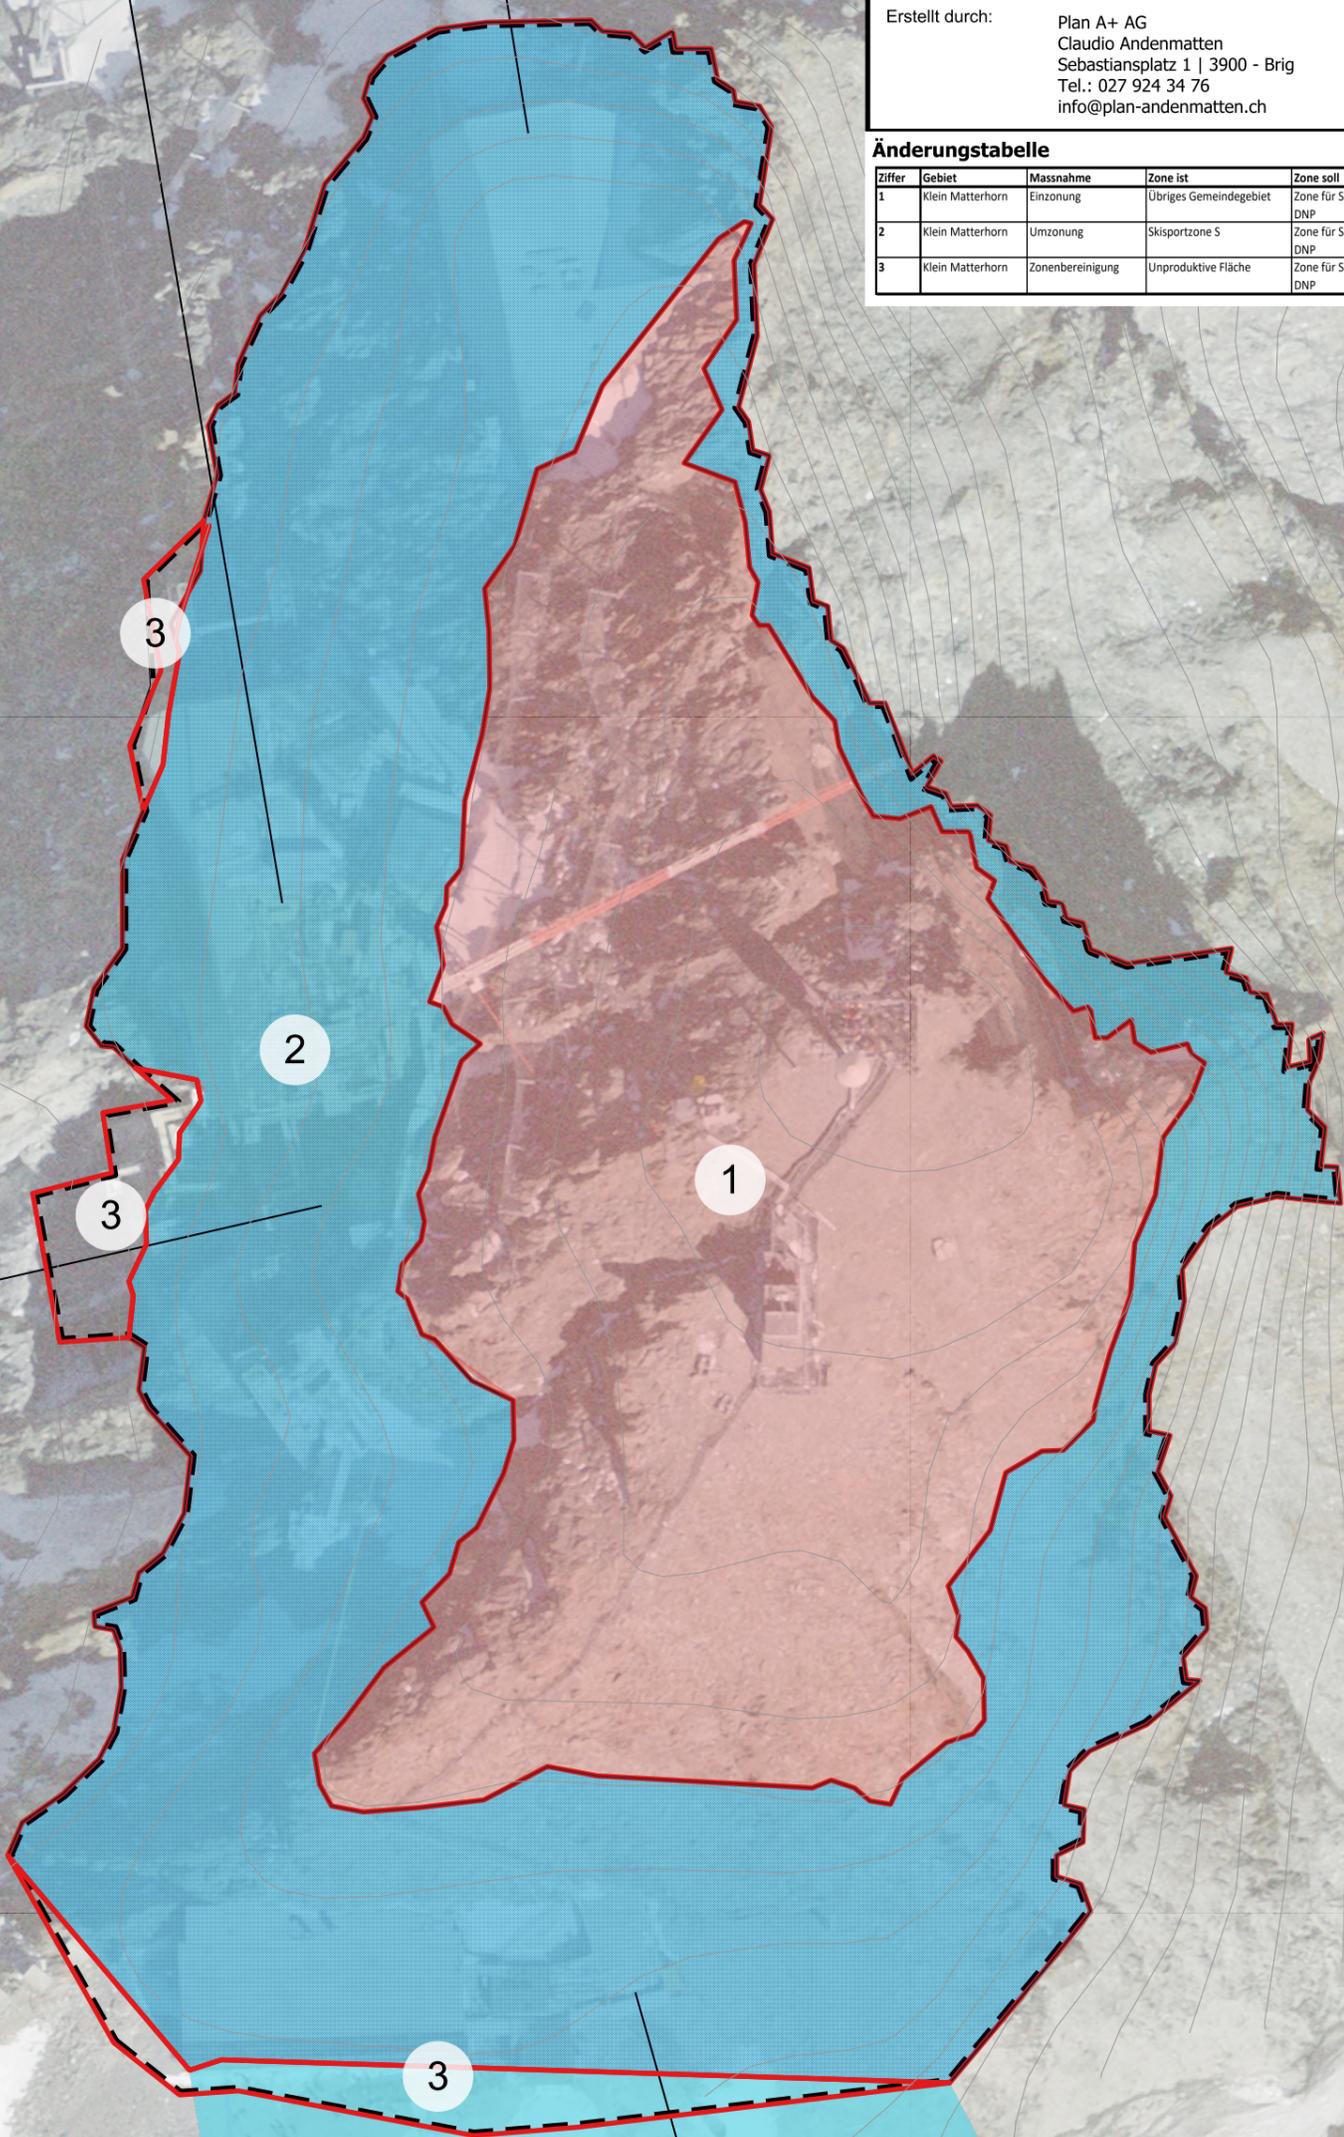

Klein Matterhorngletscher