


FIS-Piste 2.0
Gifthittli
Schweigmatten
FIS Worldcup Abfahrt 2028

- Projekt - Neue FIS Piste
- Böschung Dammschüttung
- Böschung Einschnitt
- Gewässerschutzbereiche
- Quellschutzzone S1
- Quellschutzzone S2
- Quellschutzzone S3
- Flachmoore
- Wald


Ref.Nr.	Gez.	Datum	Geprüft	Revisionshinweis
-	TR	28.02.28	ML	

	Bauherr:	Zermatt Bergbahnen AG, 3920 Zermatt	
	Objekt:	FIS-Piste 2.0 Gornergrat-Schweigmatten 3920 Zermatt	
	Baufeld:	Situation mit Höhenlinien	
	Projektstatus:	Auflageprojekt	
Masstab:	1 : 2000	Formal: 1470 x 742.5	CAD Alpen Version 2028
			Plan-Nr. 14068.33-112


QP 1 1 : 250

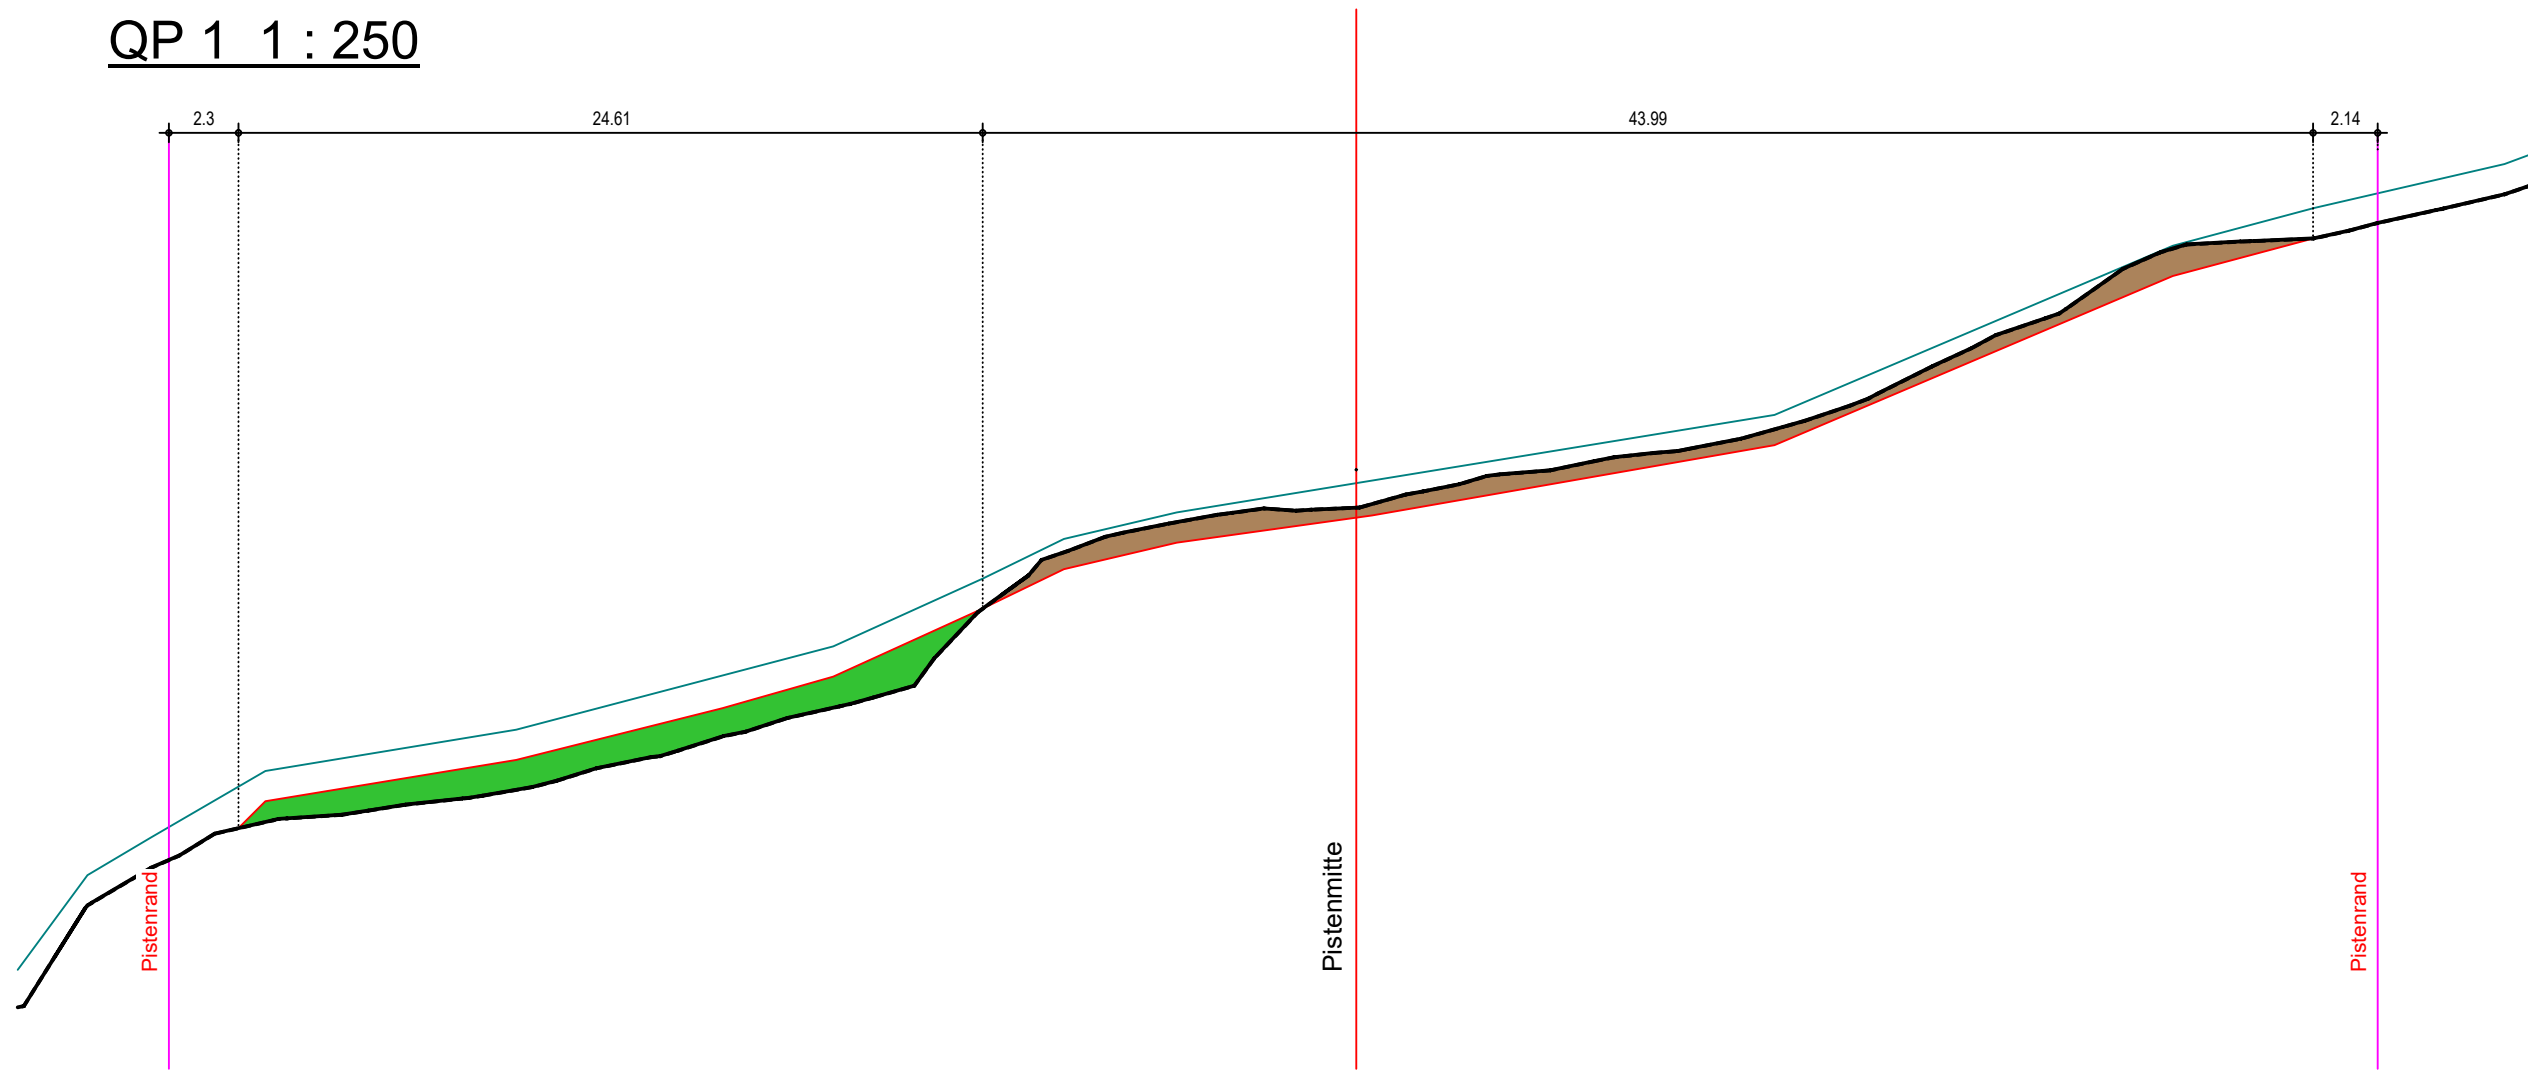


QP 2 1 : 250

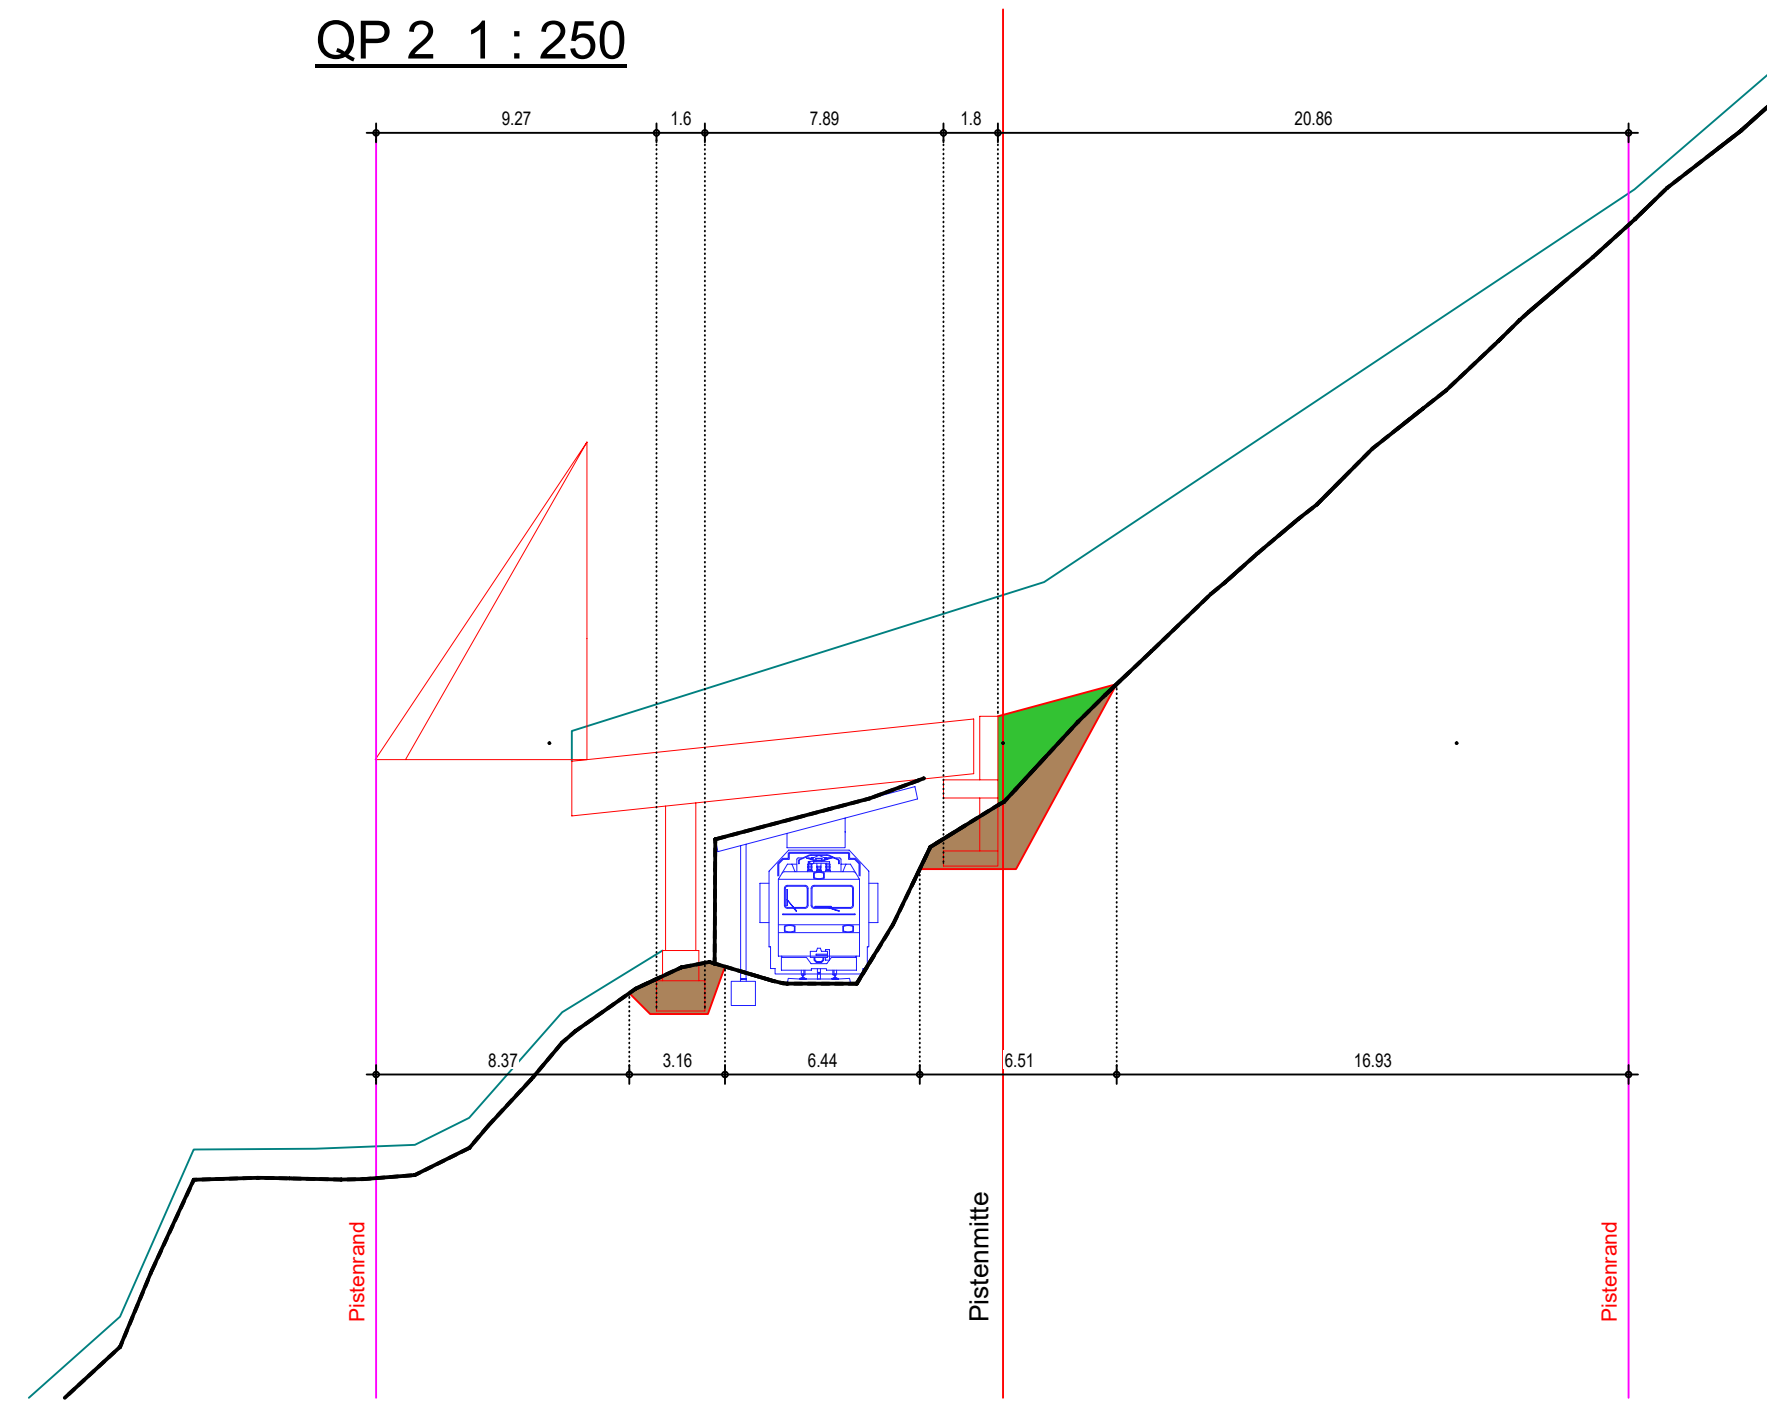


QP 3 1 : 250

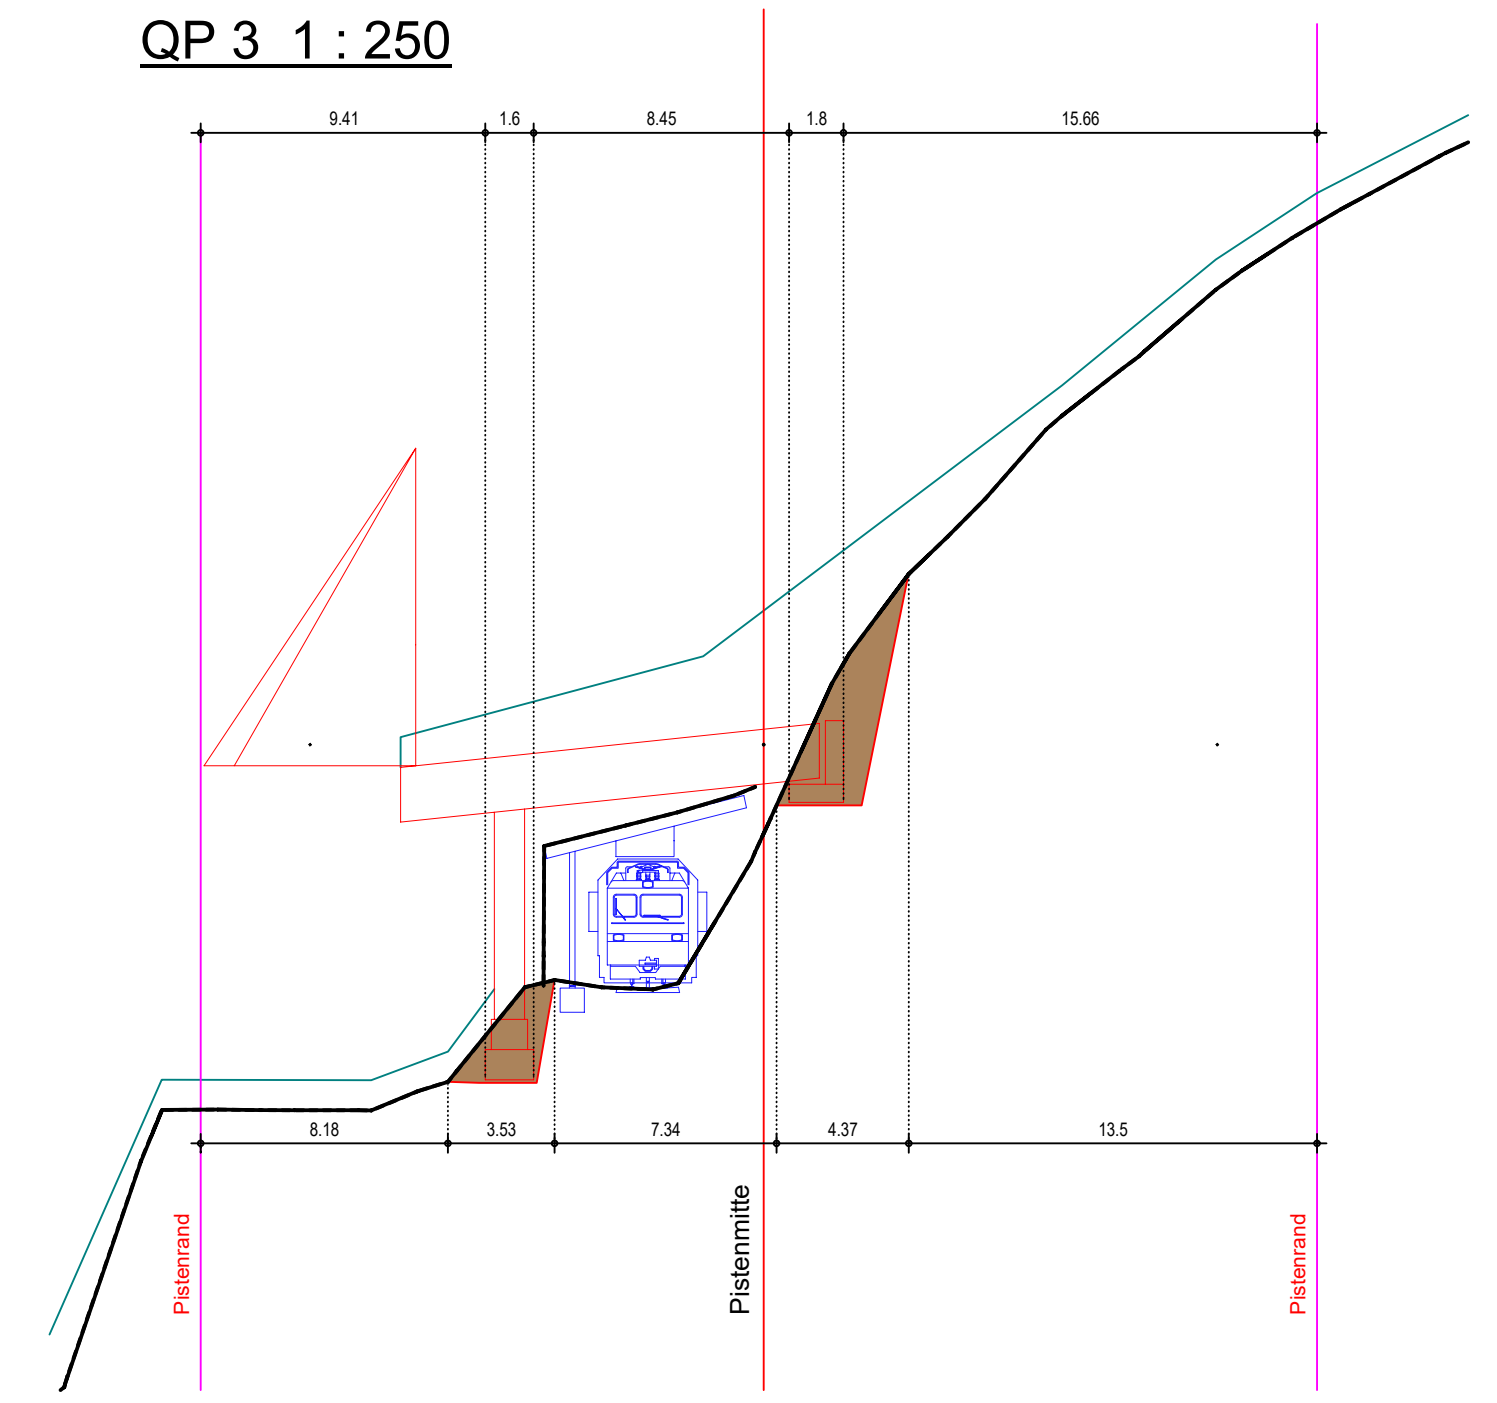


QP 4 1 : 250

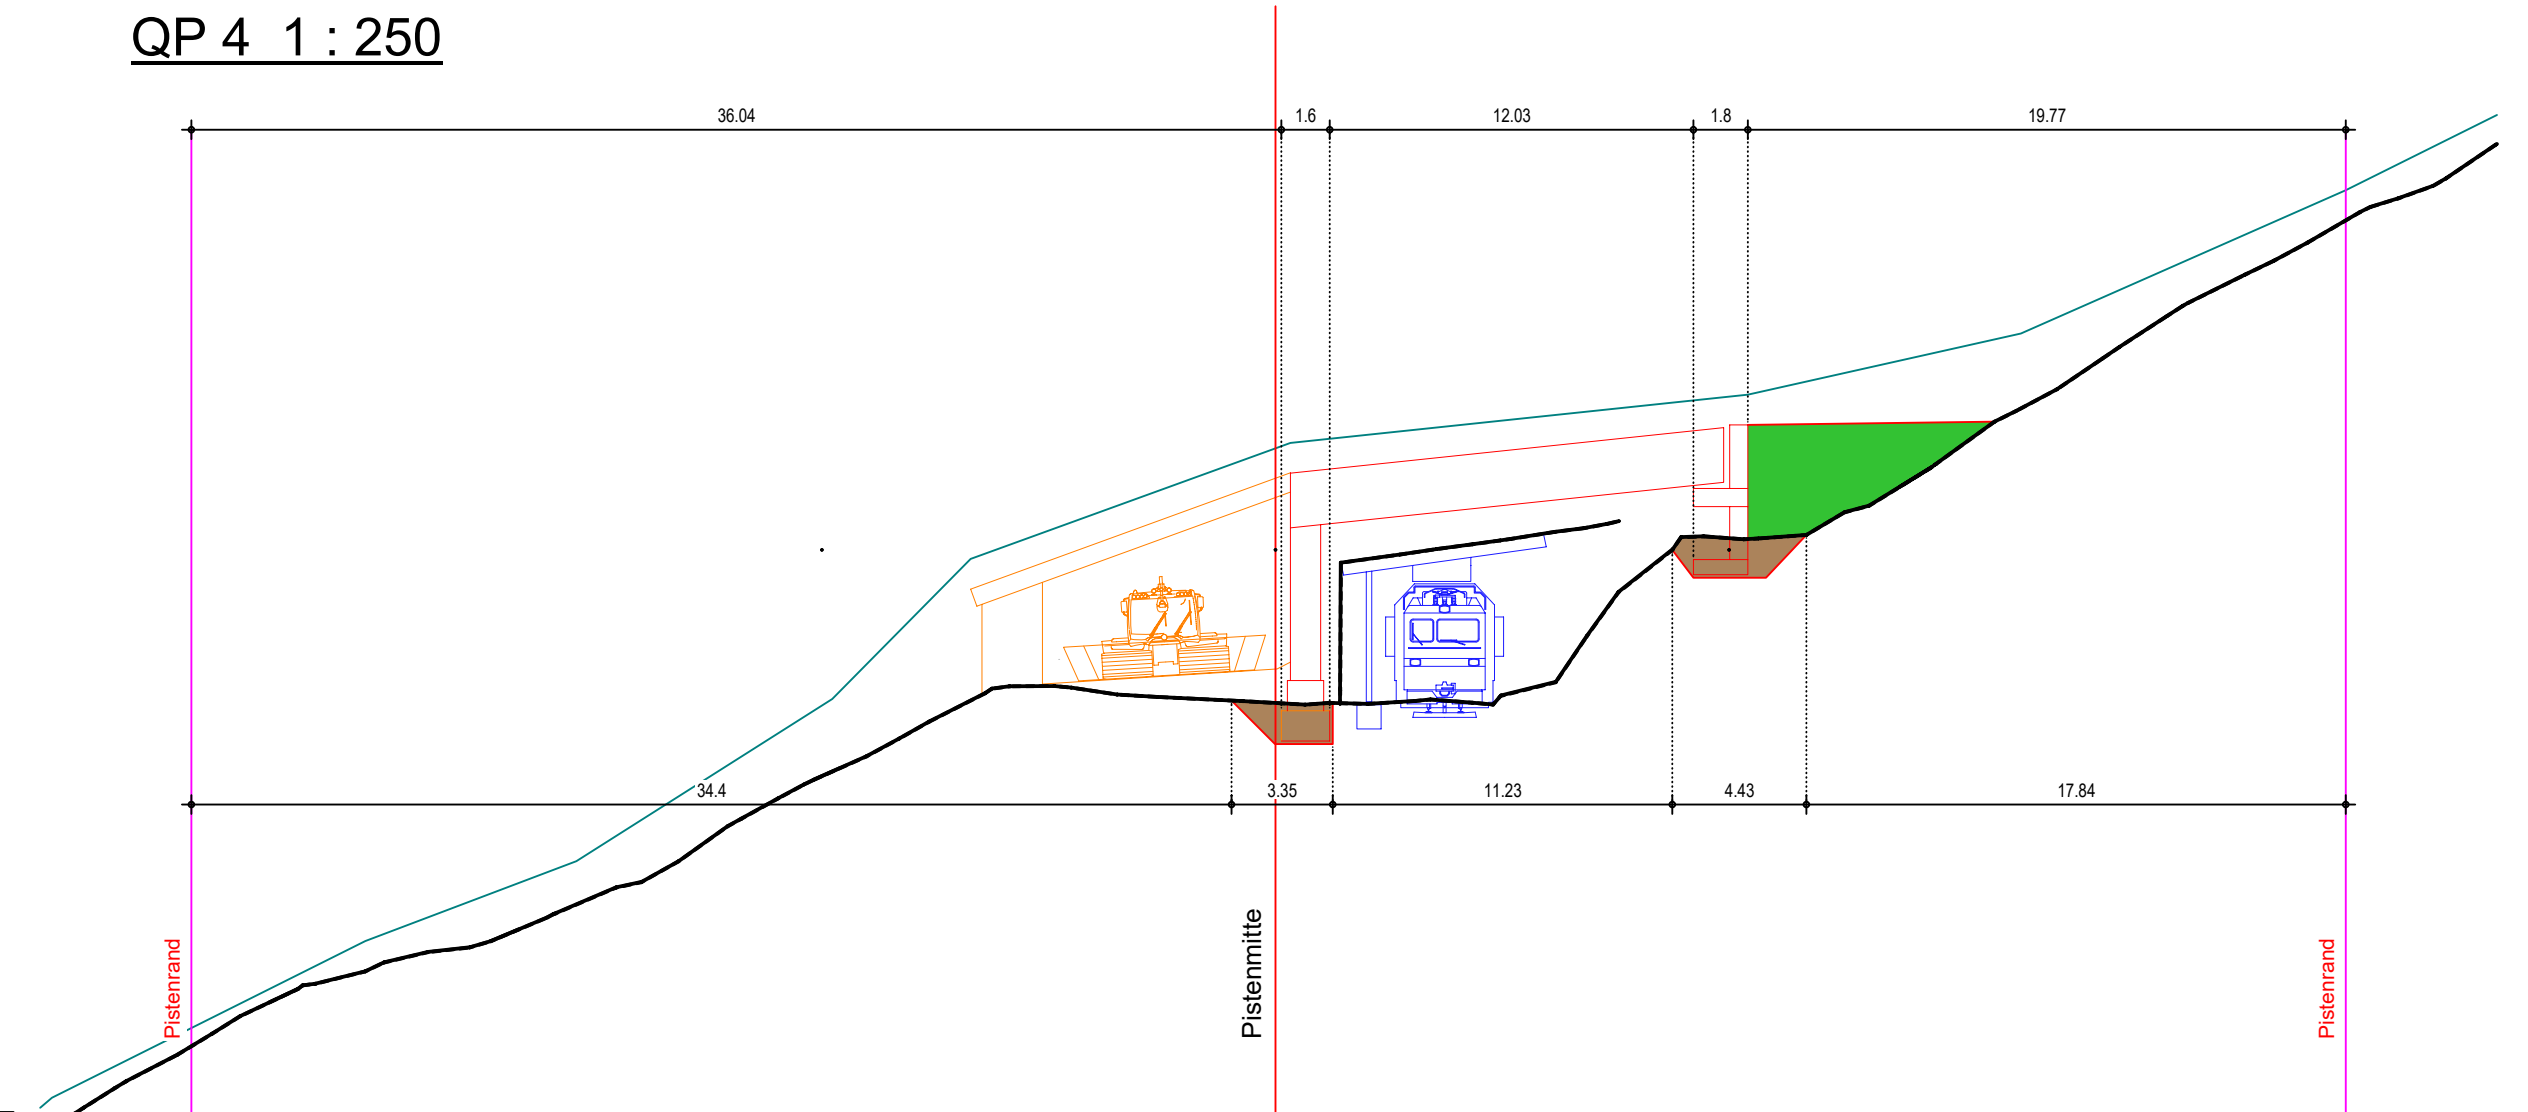


QP 5 1 : 250

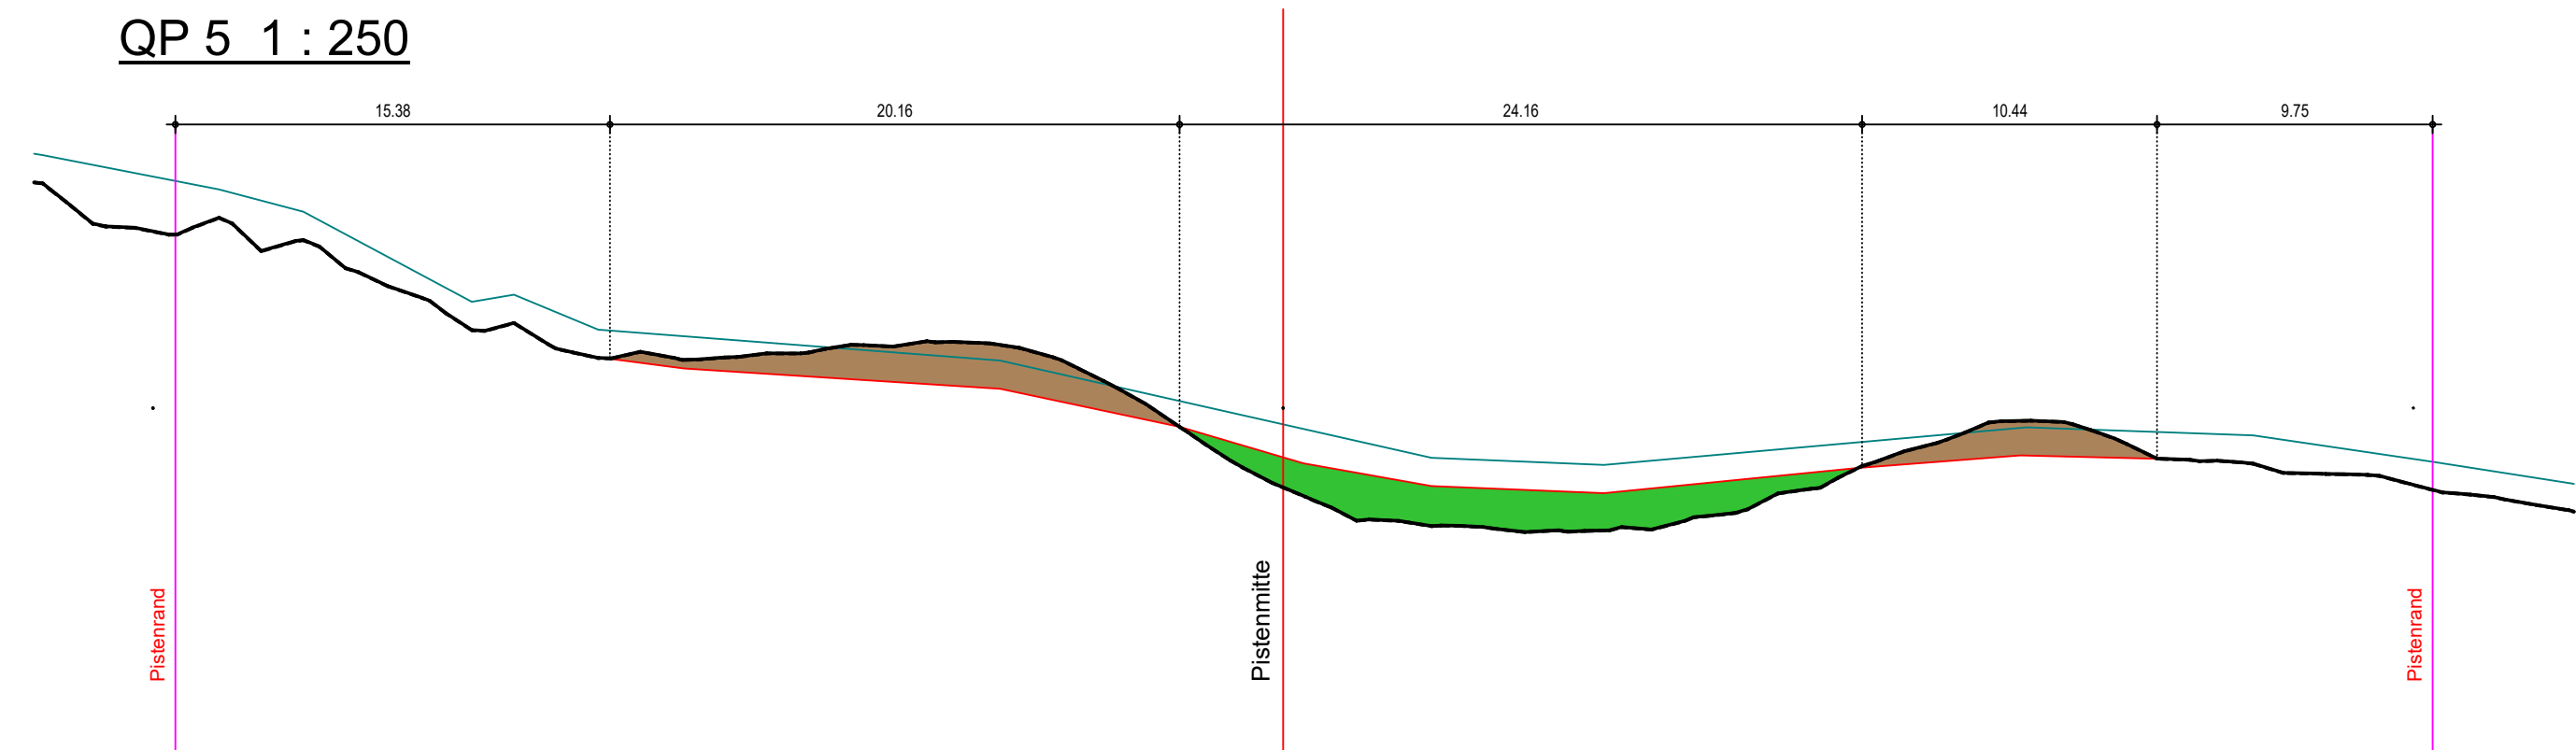


QP 6 1 : 250

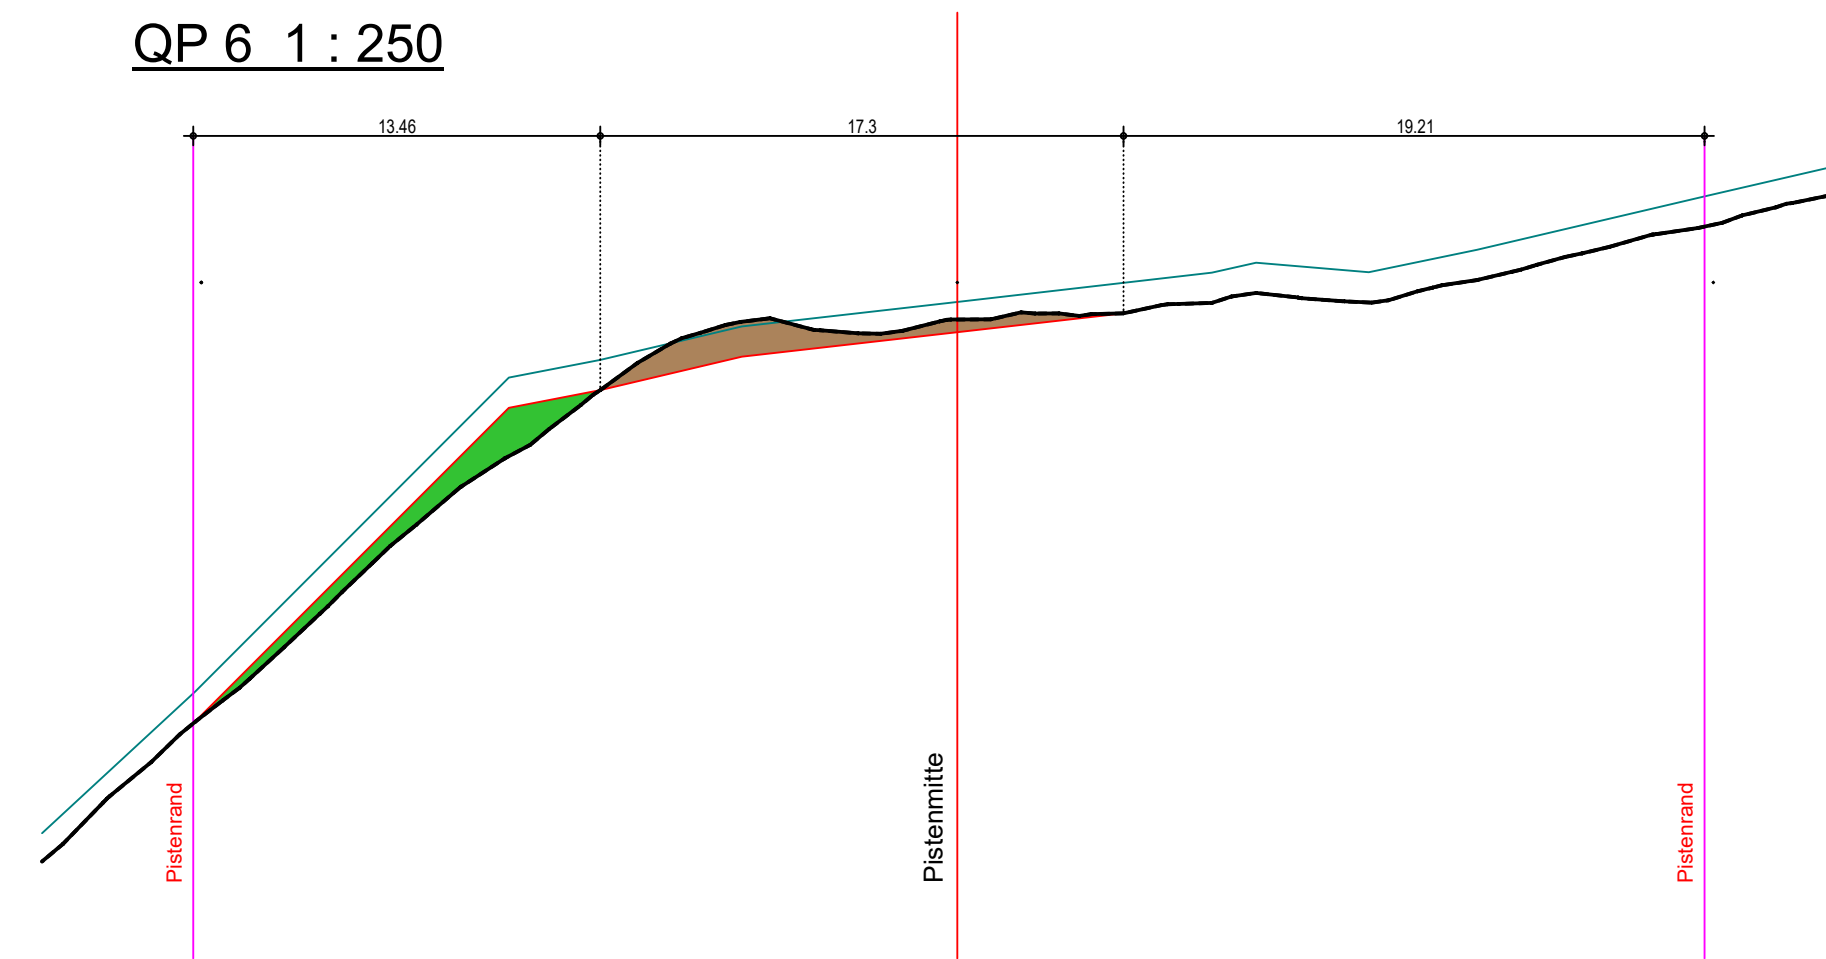


QP 7 1 : 250

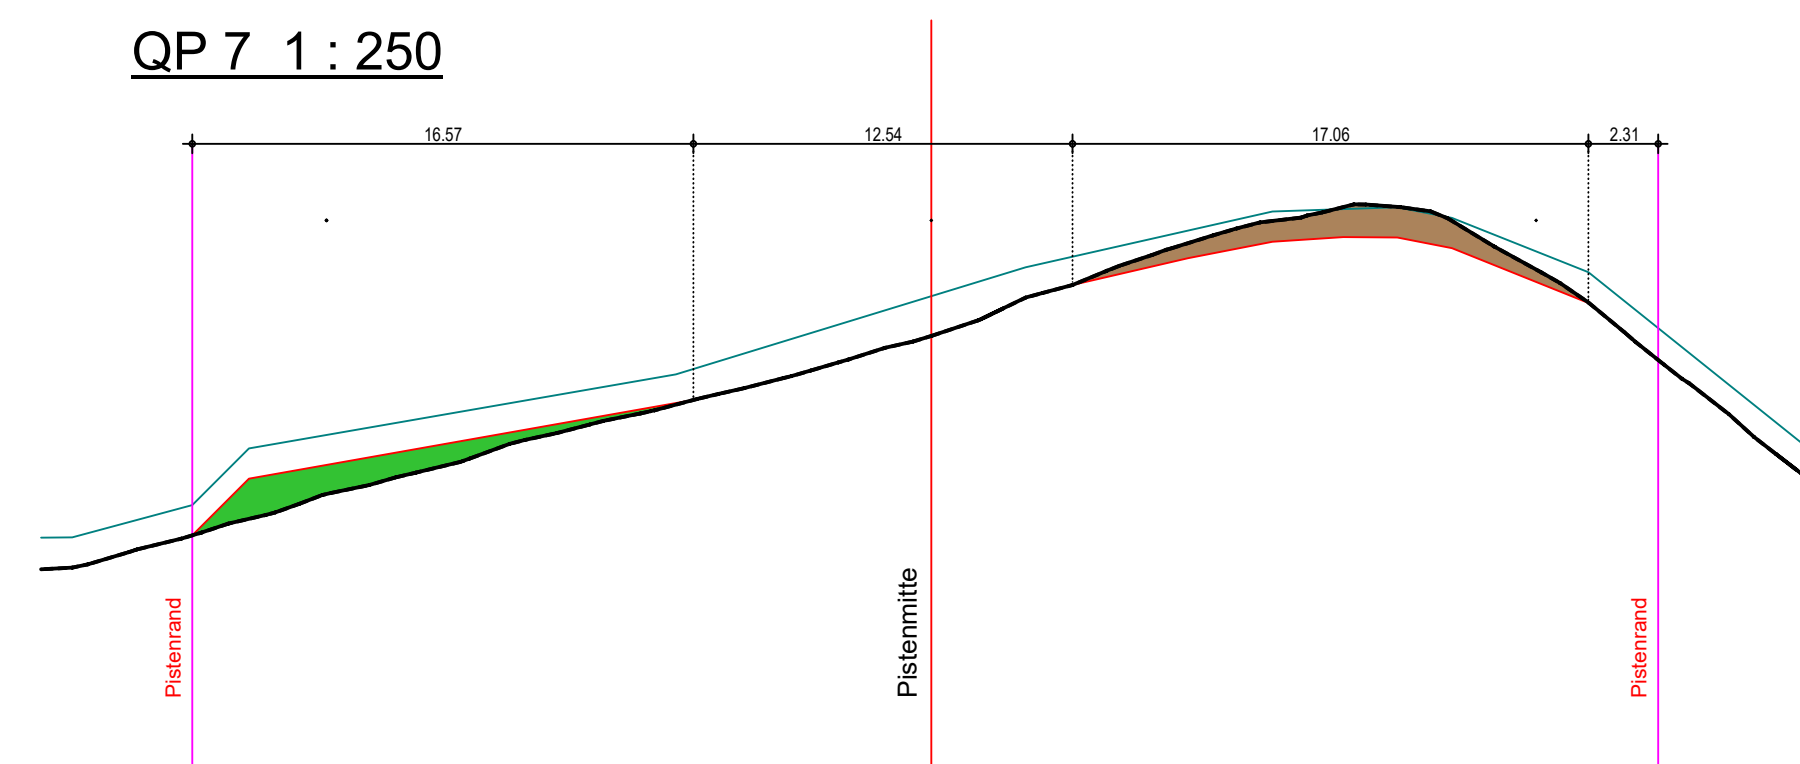

Gemeinde Zermatt

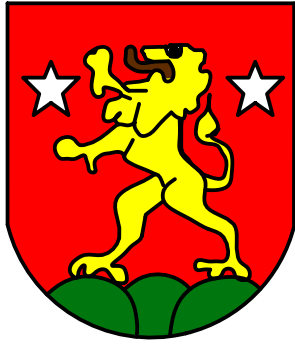

Kanton Wallis

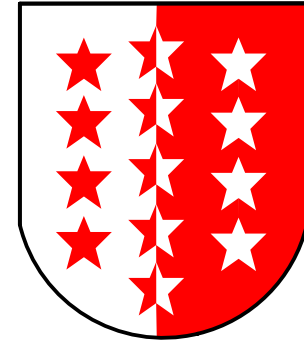

FIS-Piste 2.0

Gifhittli

Schweigmatten


FIS Worldcup Abfahrt 2028

Ref.Nr.	Gez.	Datum	Geprüft	Revisionshinweis
-	TR	28.02.26	ML	

<p>LABAG LAUBER BAUINGENIEURE AG</p>	Bauherr:	Zermatt Bergbahnen AG, 3920 Zermatt	
	Objekt:	FIS-Piste 2.0 Gornergrat-Schweigmatten 3920 Zermatt	
	Bauteil:	Querprofile	
	Projektstatus:	Auftragsprojekt	Plan-Nr. 14068.33-113
Maßstab:	1 : 250	Format: 840 x 594	CAD Allplan Version 2026


- Projekt - Neue FIS Piste
- Böschung Dammschüttung
- Böschung Einschnitt
- Drittprojekt MGB/GGB PGV wird im April 2026 veröffentlicht
- Baugesuch temporärer Bauten wird später nach Artikel 22 Raumplanungsgesetz veröffentlicht

Normal Profil 1 : 100
Aufschüttung und Abträge

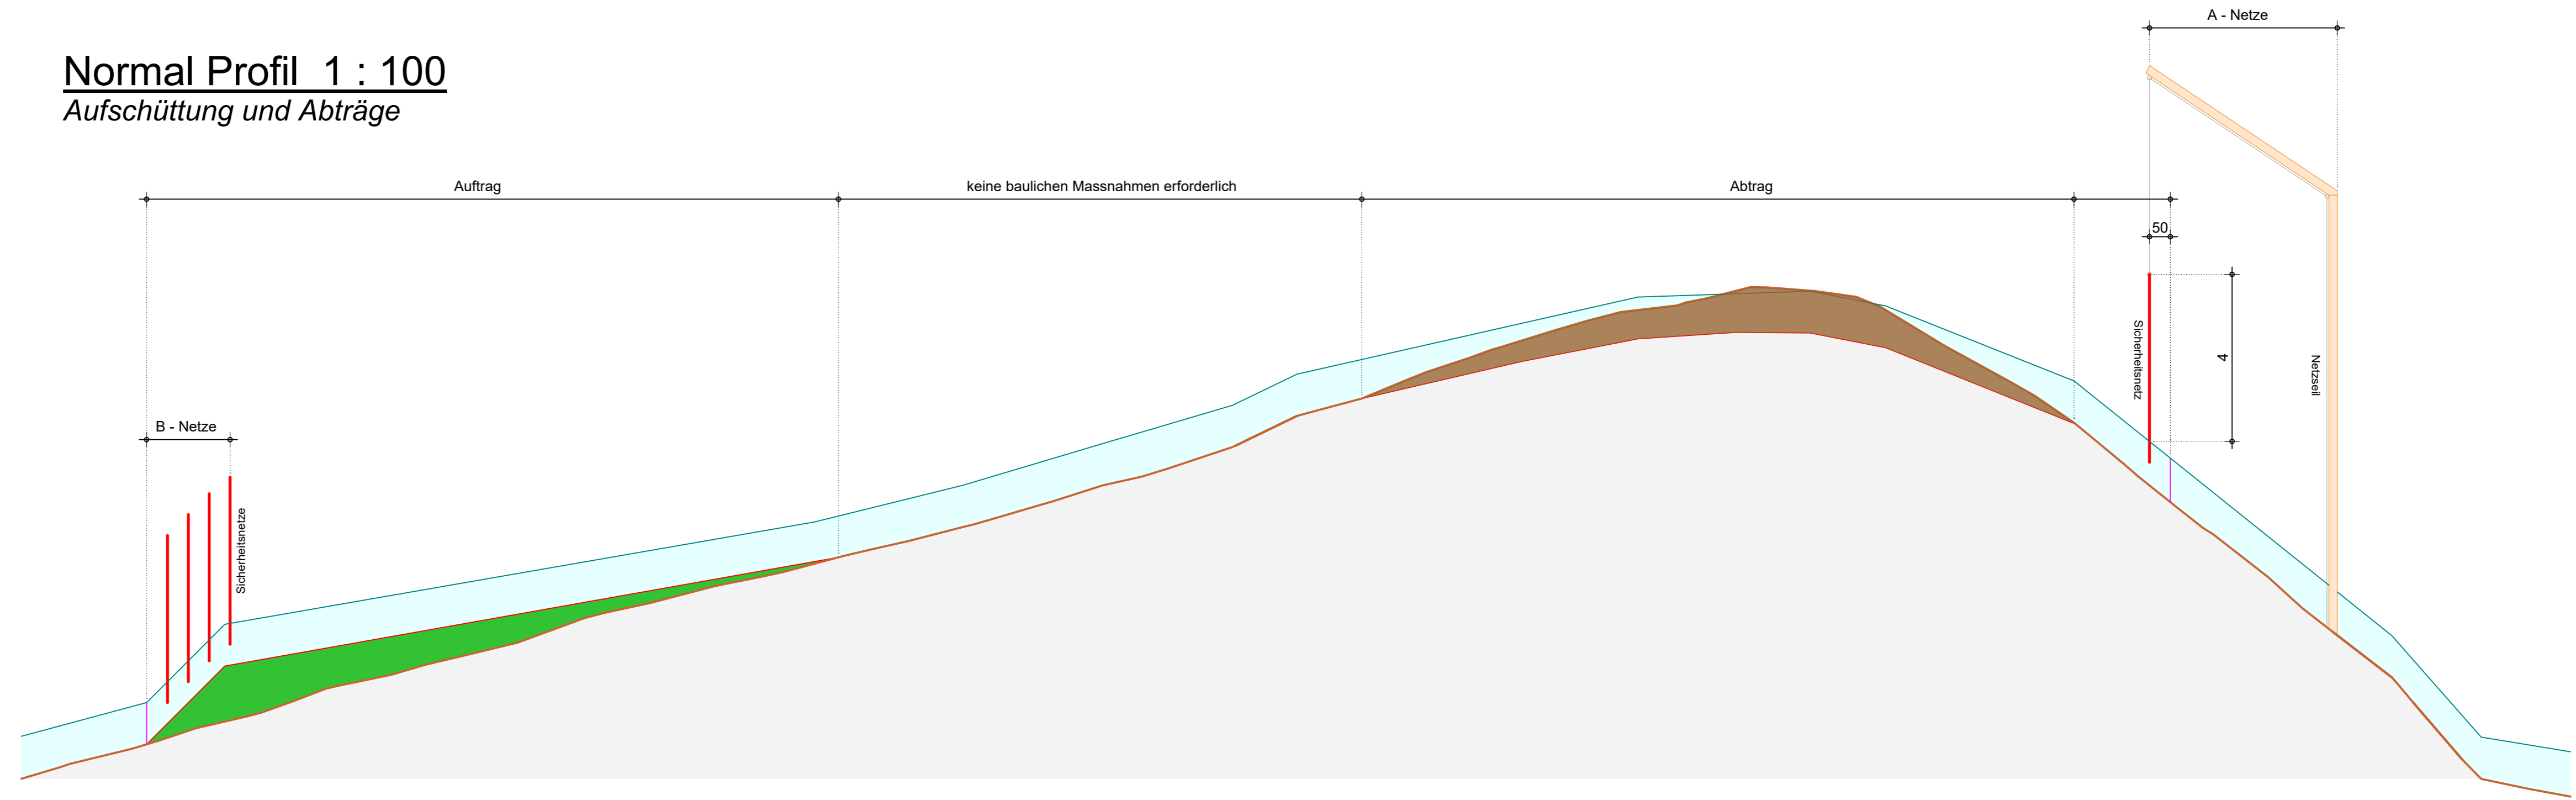


- Projekt - Neue FIS Piste
- Böschung Dammschüttung
- Böschung Einschnitt
- Schnee
- Drittprojekt MGB/GGB PGV wird im April 2026 veröffentlicht
- Baugesuch temporärer Bauten wird später nach Artikel 22 Raumplanungsgesetz veröffentlicht


Normal Profil 1 : 100
Permanente Galerieüberquerung

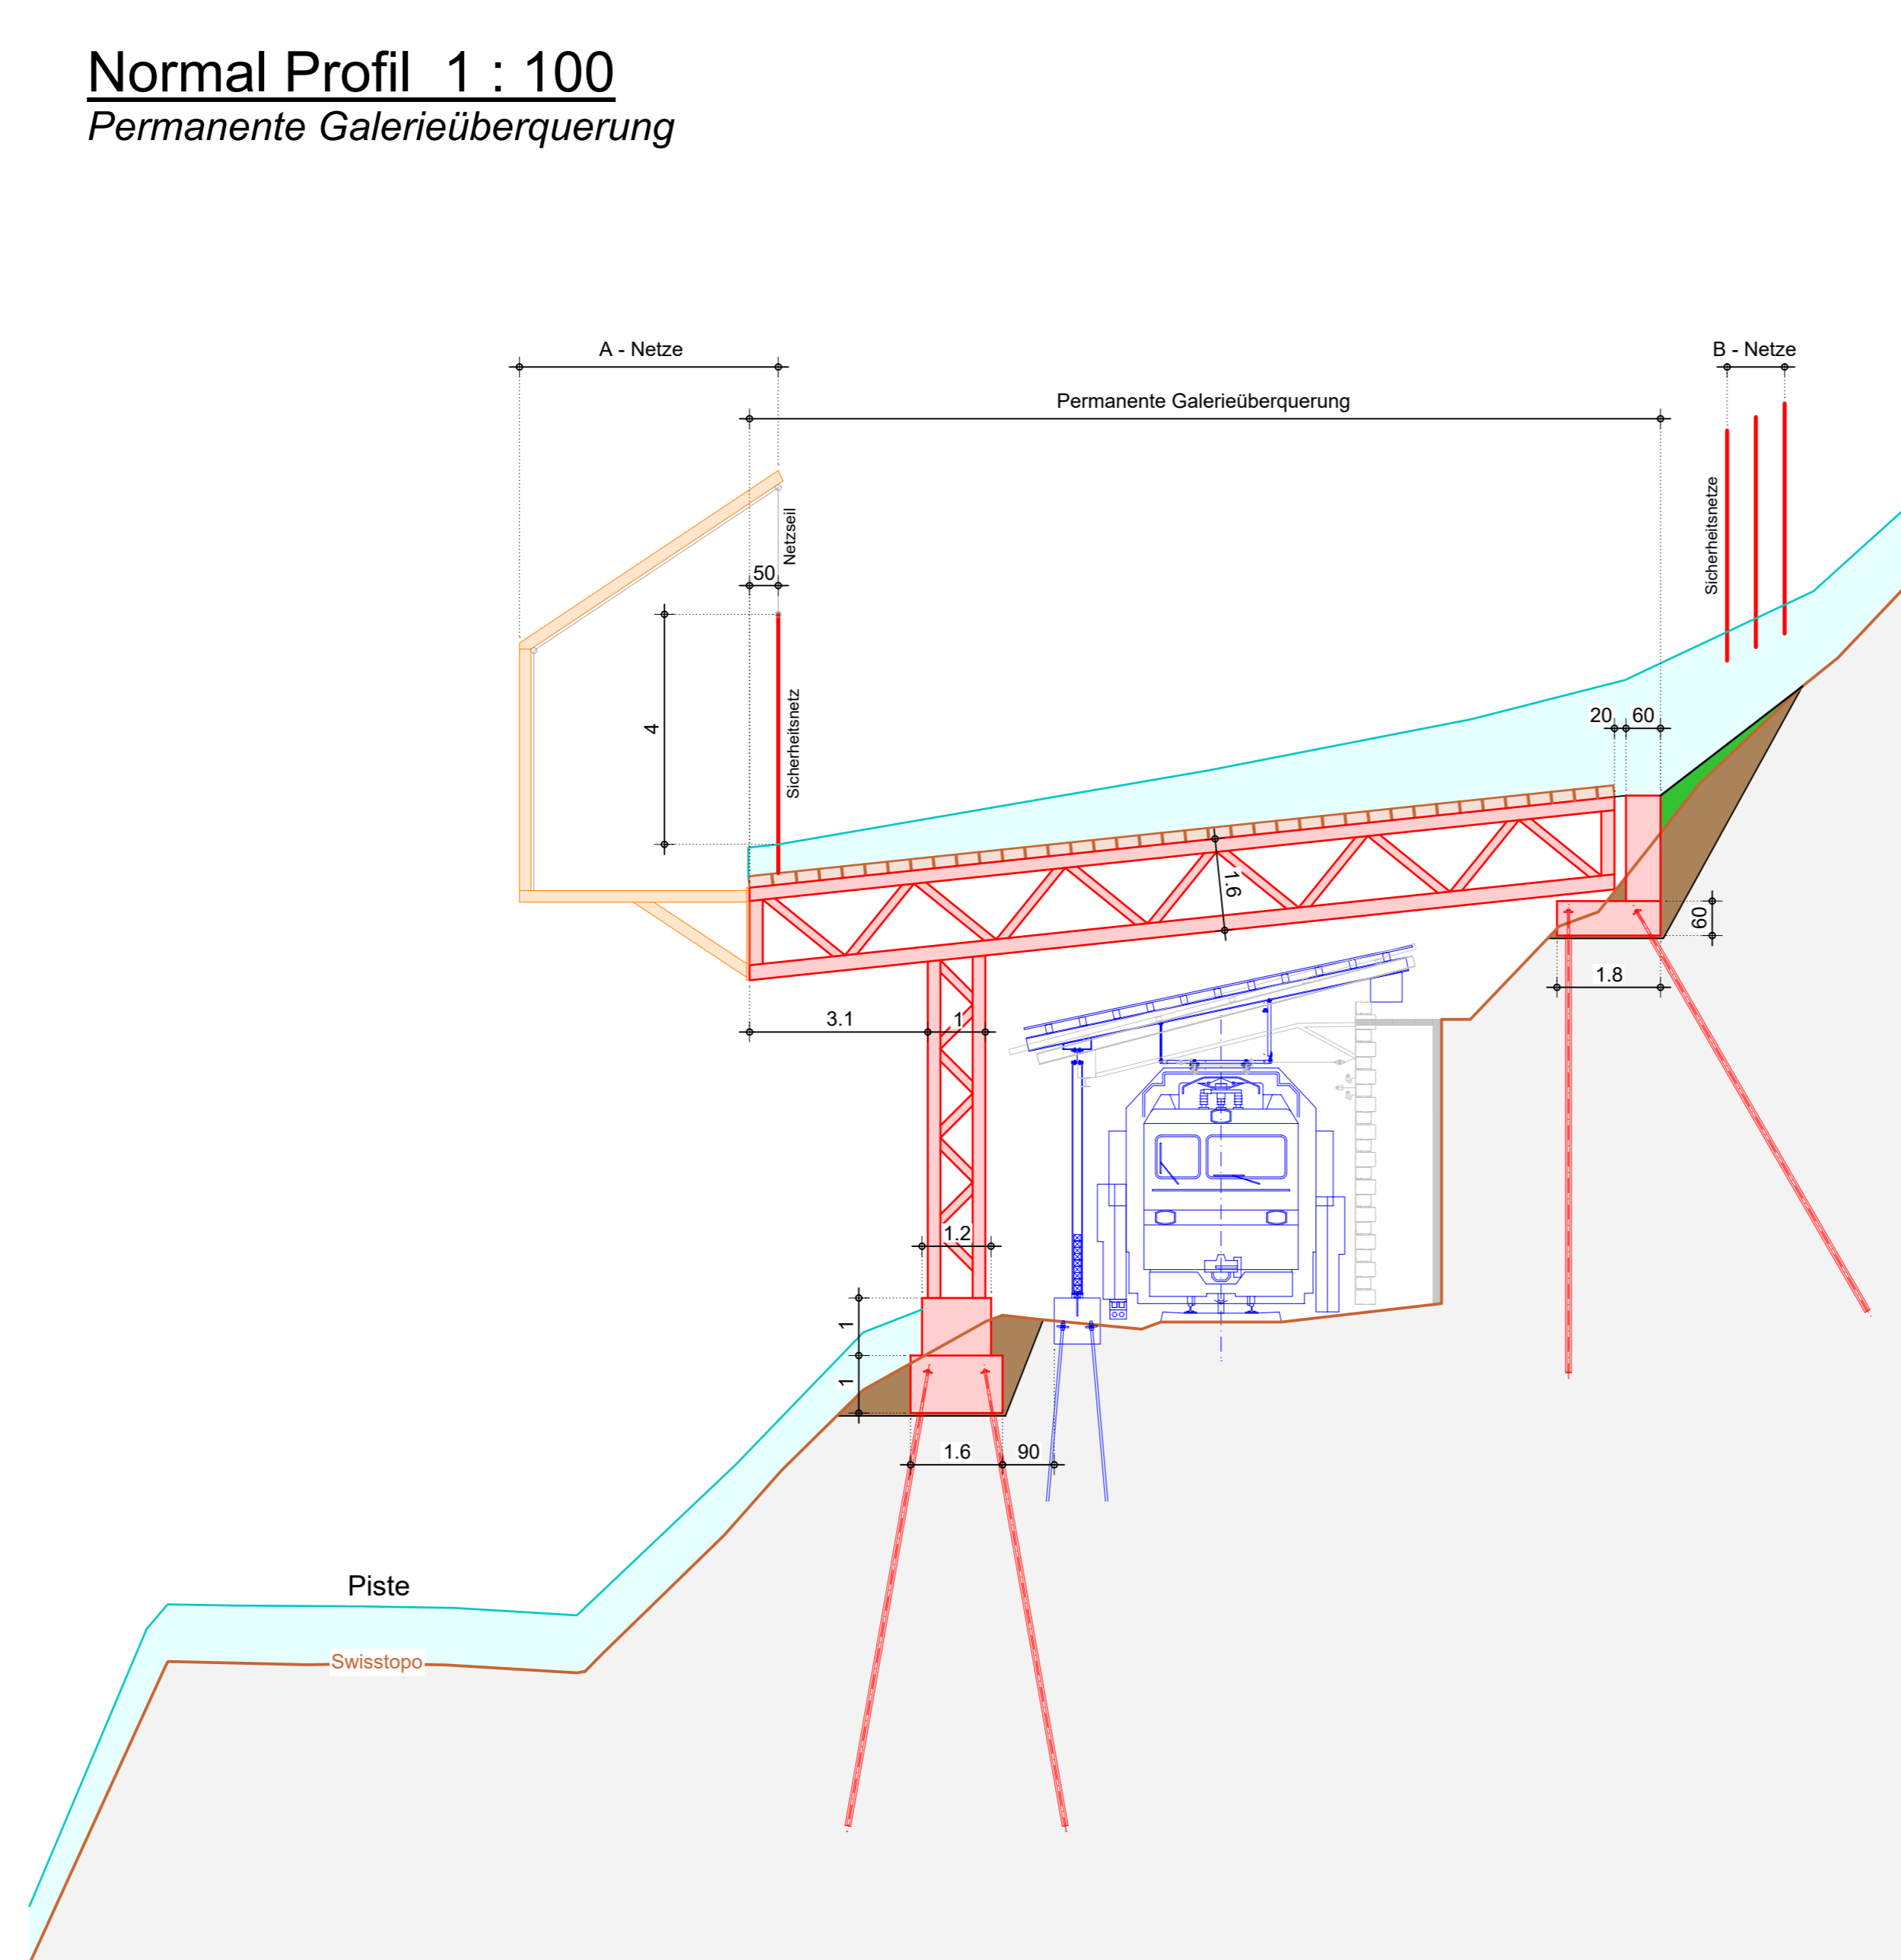


Normal Profil 1 : 100
Permanente Galerieüberquerung mit temporärem Gerüst

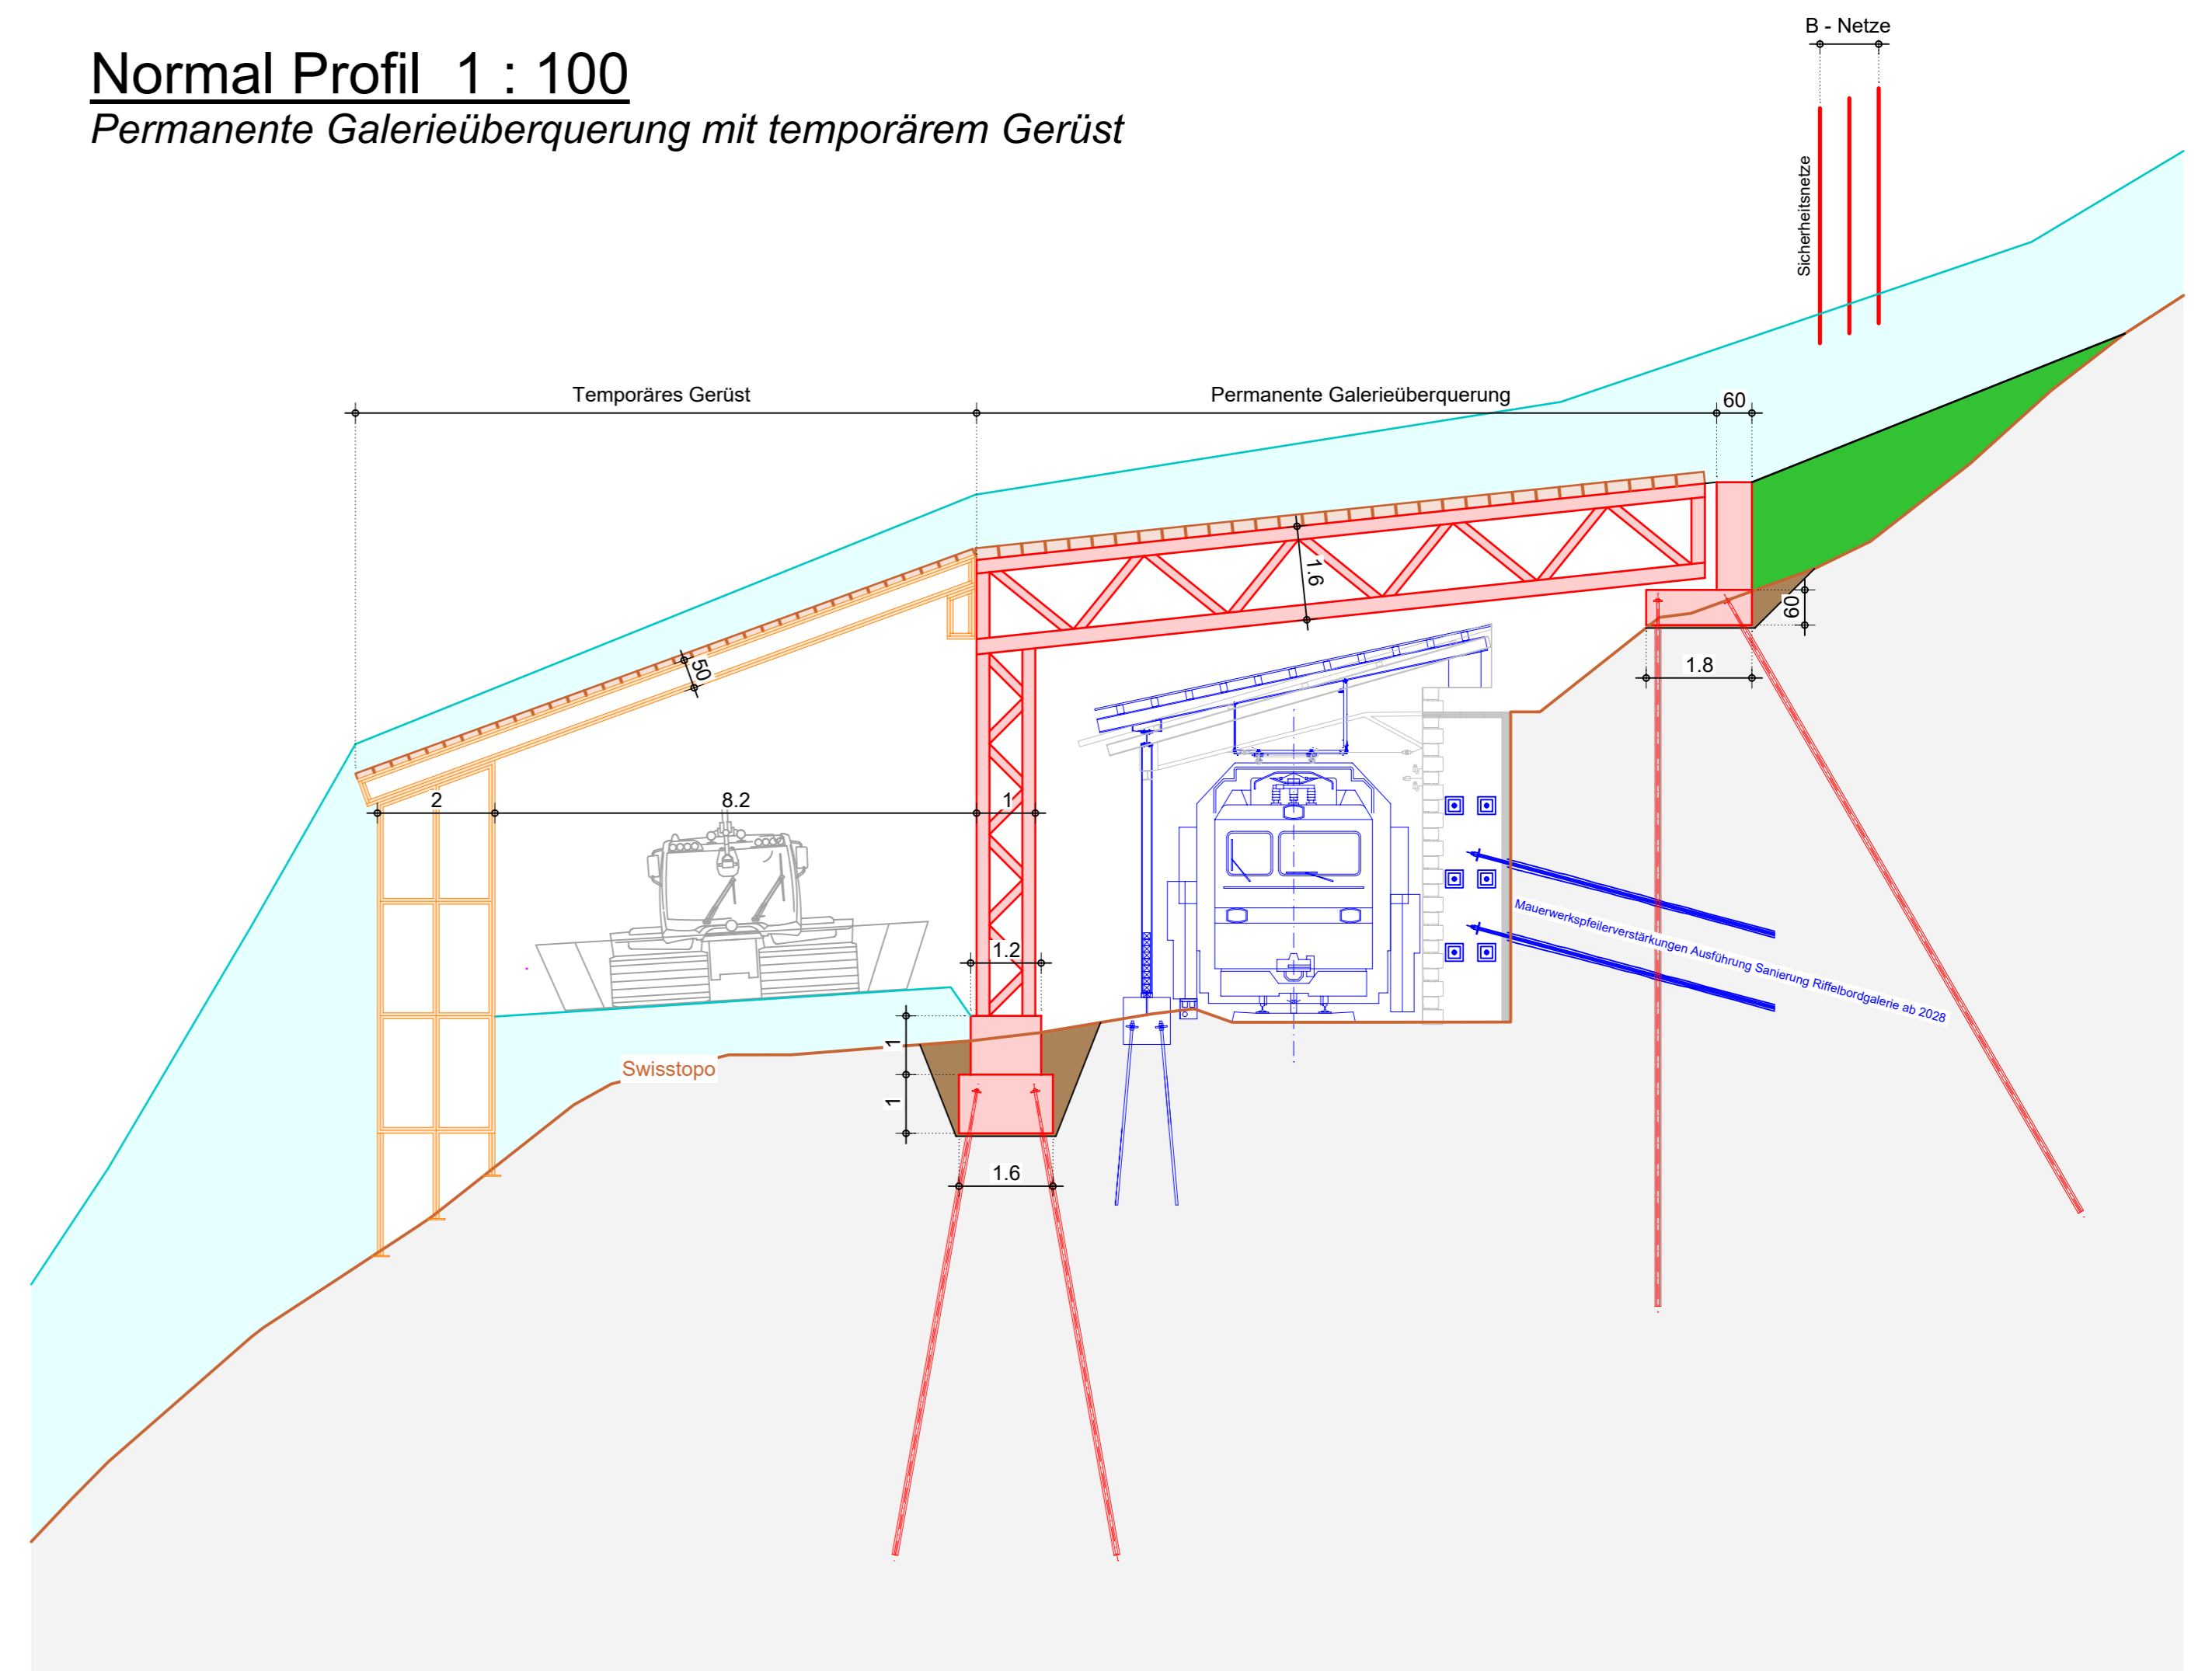

Gemeinde Zermatt

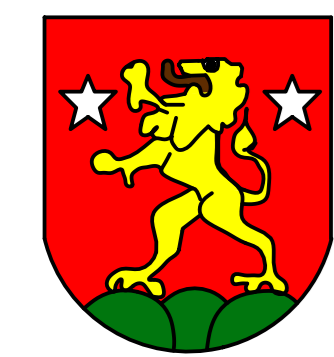

Kanton Wallis

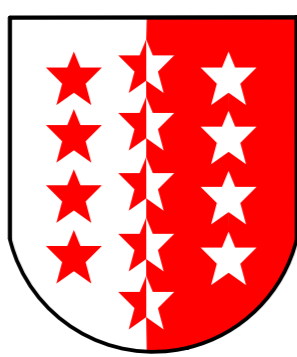



FIS-Piste 2.0
Gifhittli
Schweigmatten

FIS Worldcup Abfahrt 2028

Ref.Nr.	Gez.	Datum	Geprüft	Revisionshinweis
-	TR	09.03.26	ML	

 LABAG <small>LAUBER BAUINGENIEUR AG</small>	Bauherr:	Zermatt Bergbahnen AG, 3920 Zermatt	 <small>MATTERHORN</small> <small>CONSTRUCTION & ENGINEERING</small>
	Objekt:	FIS-Piste 2.0 Gornergrat-Schweigmatten 3920 Zermatt	
	Bauteil:	Normalprofile	
	Projektstatus:	Auflageprojekt	Plan-Nr.
Massstab:	1 : 100	Format: 840 x 594	CAD Allplan Version 2026

Längenprofil 1 : 2500

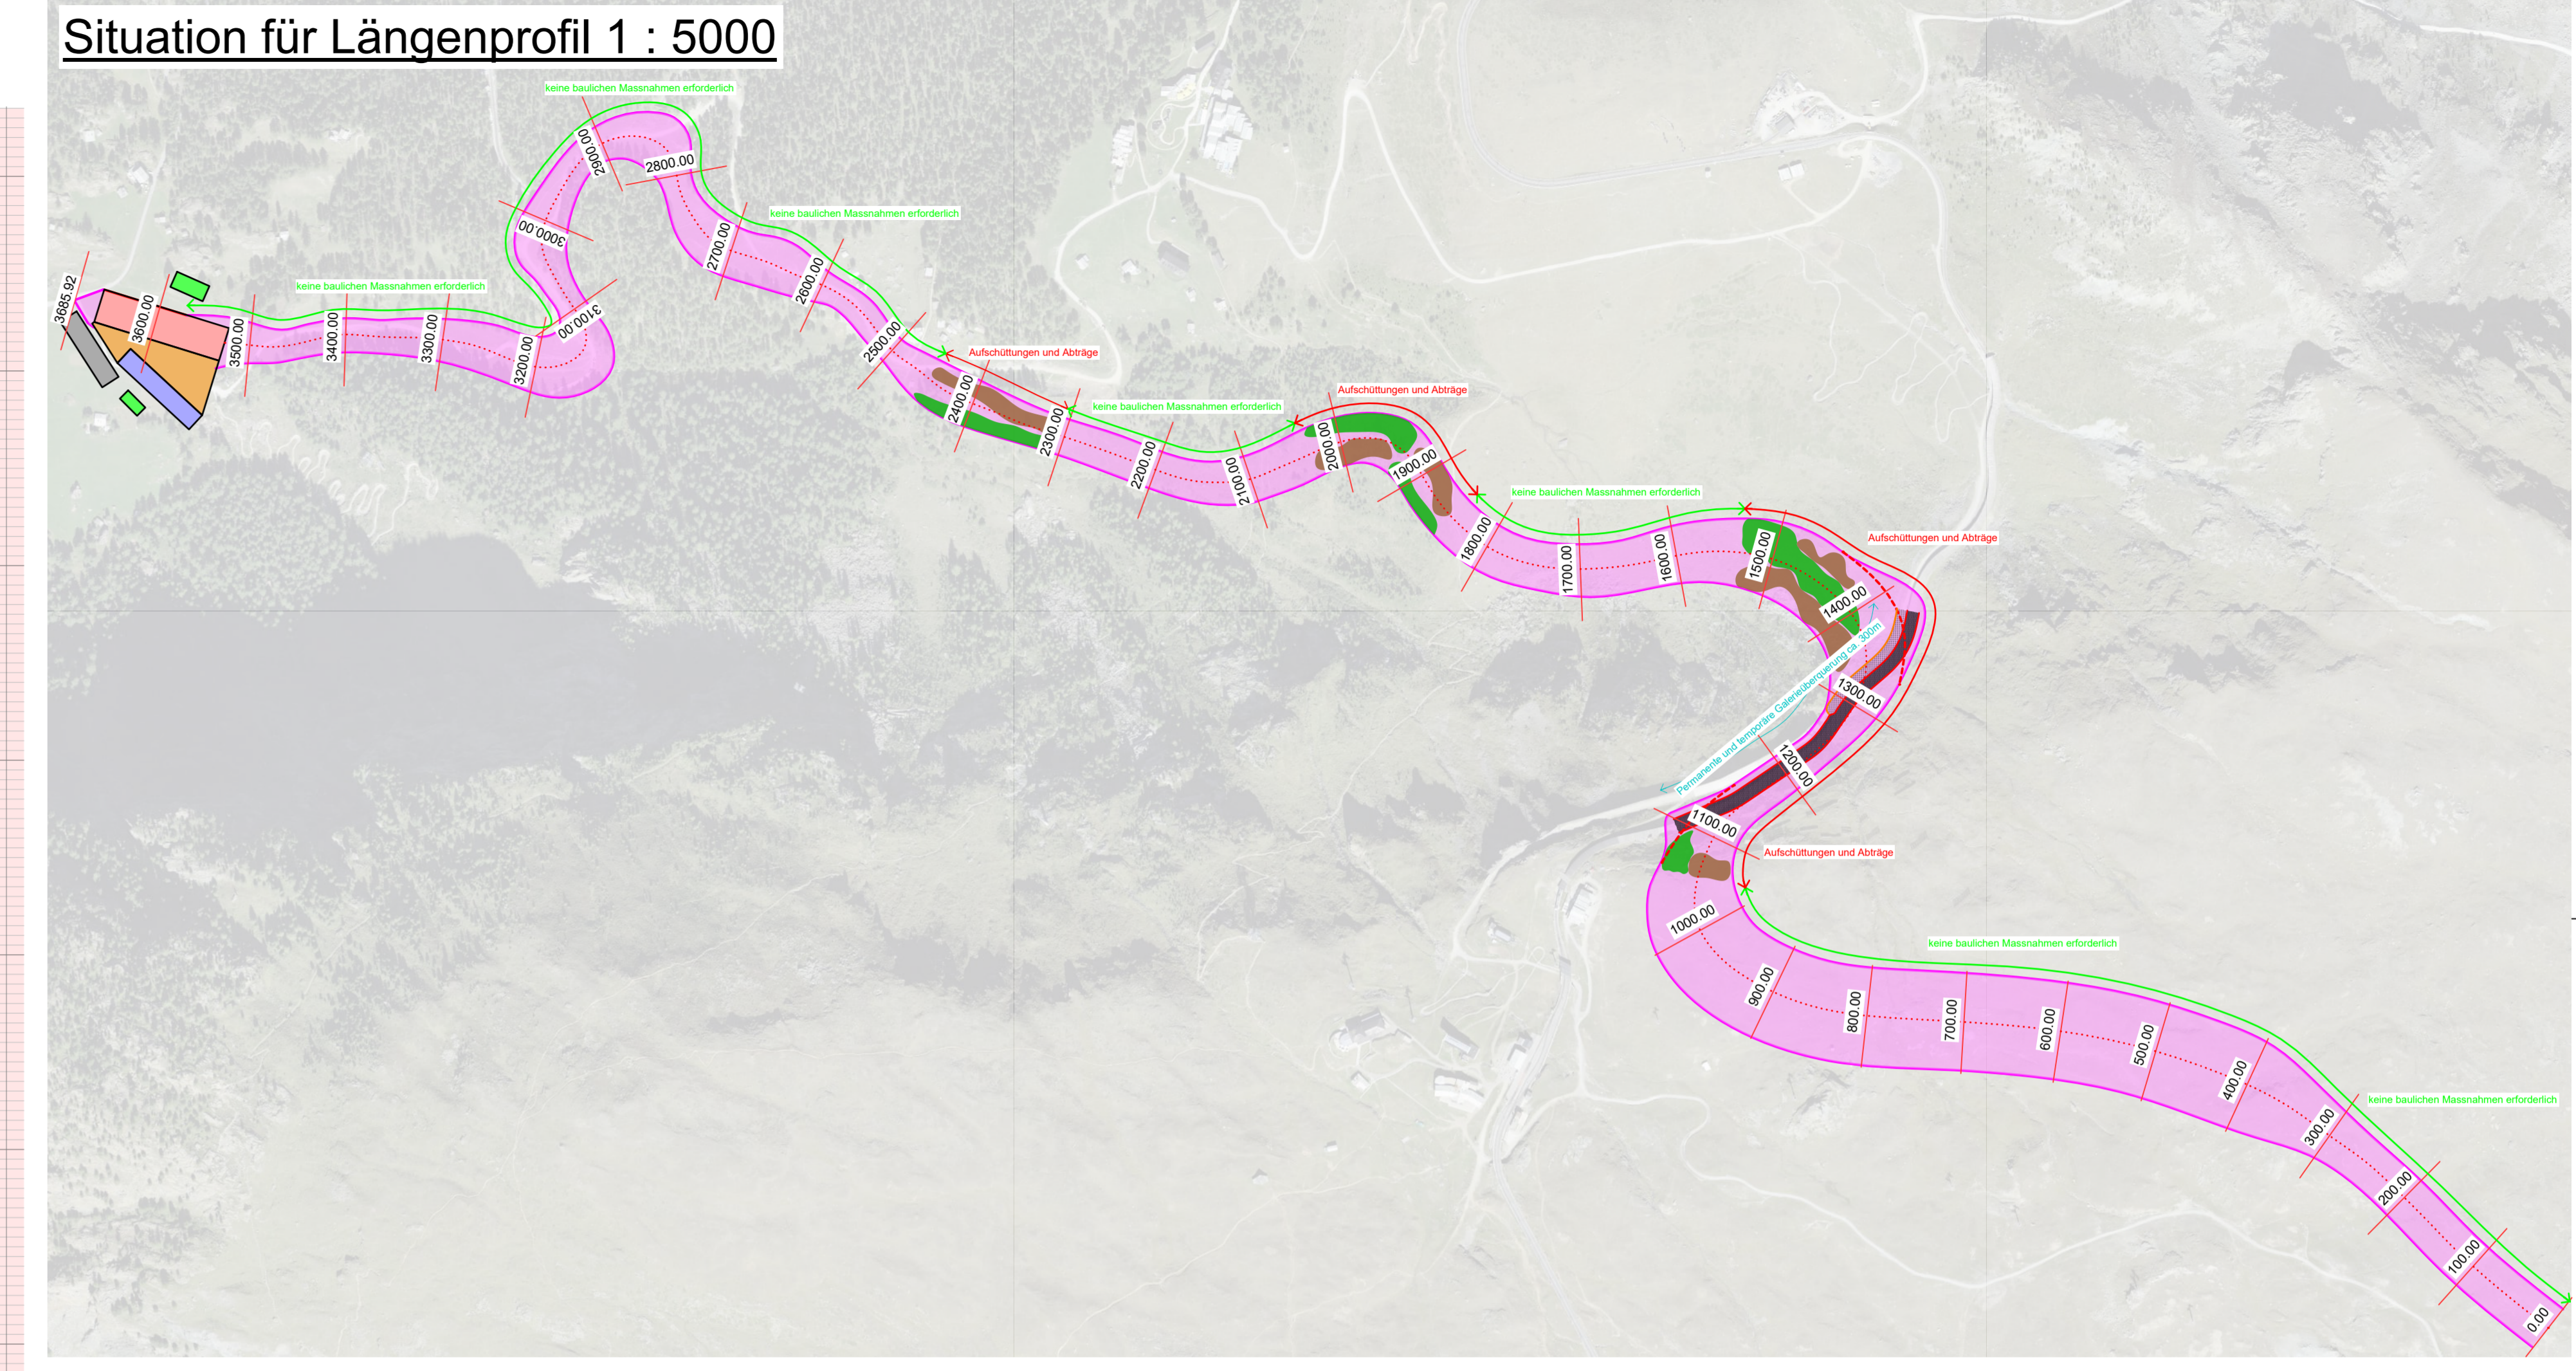 

- ↔ keine baulichen Massnahmen erforderlich
- ↔ Aufschüttungen und Abträge
- Projekt - Neue FIS Piste
- Böschung Dammschüttung
- Böschung Einschnitt



FIS-Piste 2.0
Gifhittli
Schweigmatten
FIS Worldcup Abfahrt 2028

Ref.Nr.	Gez.	Datum	Geprüft	Revisionshinweis
-	TR	09.03.26	ML	

LABAG
LABAGGEBAU-INGENIEUR AG

Bauherr: Zermatt Bergbahnen AG, 3920 Zermatt







Objekt: FIS-Piste 2.0 Gornergrat-Schweigmatten, 3920 Zermatt


Bauteil: **Längenprofil**

Projektstatus: Auflageprojekt

Plan-Nr.: 14068.33-115

Kilometrierung	Terrainhöhen	Maßnahmen
0.00	2828.96	keine baulichen Massnahmen erforderlich
100.00	2815.42	keine baulichen Massnahmen erforderlich
200.00	2772.07	keine baulichen Massnahmen erforderlich
300.00	2772.38	keine baulichen Massnahmen erforderlich
400.00	2742.97	keine baulichen Massnahmen erforderlich
500.00	2715.82	keine baulichen Massnahmen erforderlich
600.00	2675.07	keine baulichen Massnahmen erforderlich
700.00	2650.71	keine baulichen Massnahmen erforderlich
800.00	2641.35	keine baulichen Massnahmen erforderlich
900.00	2620.32	keine baulichen Massnahmen erforderlich
1000.00	2598.13	keine baulichen Massnahmen erforderlich
1100.00	2555.86	Aufschüttungen und Abträge
1200.00	2518.20	Aufschüttungen und Abträge
1300.00	2498.53	Aufschüttungen und Abträge
1400.00	2432.34	Aufschüttungen und Abträge
1500.00	2393.31	Aufschüttungen und Abträge
1600.00	2343.07	keine baulichen Massnahmen erforderlich
1700.00	2333.30	keine baulichen Massnahmen erforderlich
1800.00	2312.82	keine baulichen Massnahmen erforderlich
1900.00	2316.45	Aufschüttungen und Abträge
2000.00	2296.08	Aufschüttungen und Abträge
2100.00	2219.85	keine baulichen Massnahmen erforderlich
2200.00	2176.44	keine baulichen Massnahmen erforderlich
2300.00	2164.04	Aufschüttungen und Abträge
2400.00	2132.12	Aufschüttungen und Abträge
2500.00	2111.88	Aufschüttungen und Abträge
2600.00	2095.01	keine baulichen Massnahmen erforderlich
2700.00	2077.33	keine baulichen Massnahmen erforderlich
2800.00	2046.83	keine baulichen Massnahmen erforderlich
2900.00	2027.52	keine baulichen Massnahmen erforderlich
3000.00	2005.85	keine baulichen Massnahmen erforderlich
3100.00	1985.19	keine baulichen Massnahmen erforderlich
3200.00	1940.19	keine baulichen Massnahmen erforderlich
3300.00	1917.46	keine baulichen Massnahmen erforderlich
3400.00	1891.85	keine baulichen Massnahmen erforderlich
3500.00	1870.85	keine baulichen Massnahmen erforderlich
3600.00	1850.15	keine baulichen Massnahmen erforderlich
3685.92	1840.33	keine baulichen Massnahmen erforderlich

 

-  Dritprojekt MGB/GGB PGV wird im April 2026 veröffentlicht
-  Baugesuch temporärer Bauten wird später nach Artikel 22 Raumplanungsgesetz veröffentlicht
-  Aufschüttungen und Abträge
-  Projekt - Neue FIS Piste
-  Böschung Dammschüttung
-  Böschung Einschnitt



FIS-Piste 2.0
Gifhittli
Schweigmatten
FIS Worldcup Abfahrt 2028

Auflageprojekt Gornegratbahn:
Mauerwerks Pfeilerverstärkungen Ausführung Sanierung Riffelbordgalerie ab 2028

Ref.Nr.	Gez.	Datum	Geprüft	Revisionshinweis
-	TR	09.03.28	ML	

	Bauherr:	Zermatt Bergbahnen AG, 3920 Zermatt	
	Objekt:	FIS-Piste Gornegrat-Schweigmatten 3920 Zermatt	
	Baufeld:	Situation Abschnitt Riffelbordgalerie - Bodmen	
	Projektstatus:	Auflageprojekt	
Massstab:	1:250	Format: 1470 x 594	CAD Alpin Version 2025
Plan-Nr.			14068.33-116